

Кафедра "Строительные конструкции зданий  
и сооружений"

Специальность - 08.05.01 "Строительство уникальных зданий и сооружений"

Специализация - "Строительство высотных и большепролетных зданий и сооружений"

Форма обучения - очная

Курсовой проект №3  
по дисциплине  
«Строительство высотных и большепролетных  
зданий и сооружений»  
на тему "Строительство в особых климатических  
условиях"



Выполнил студент 5 курса

Грибанов Д.В.

Группа УЗС-810


Приняли:

Доцент, к.т.н. Третьянова Е.Г.

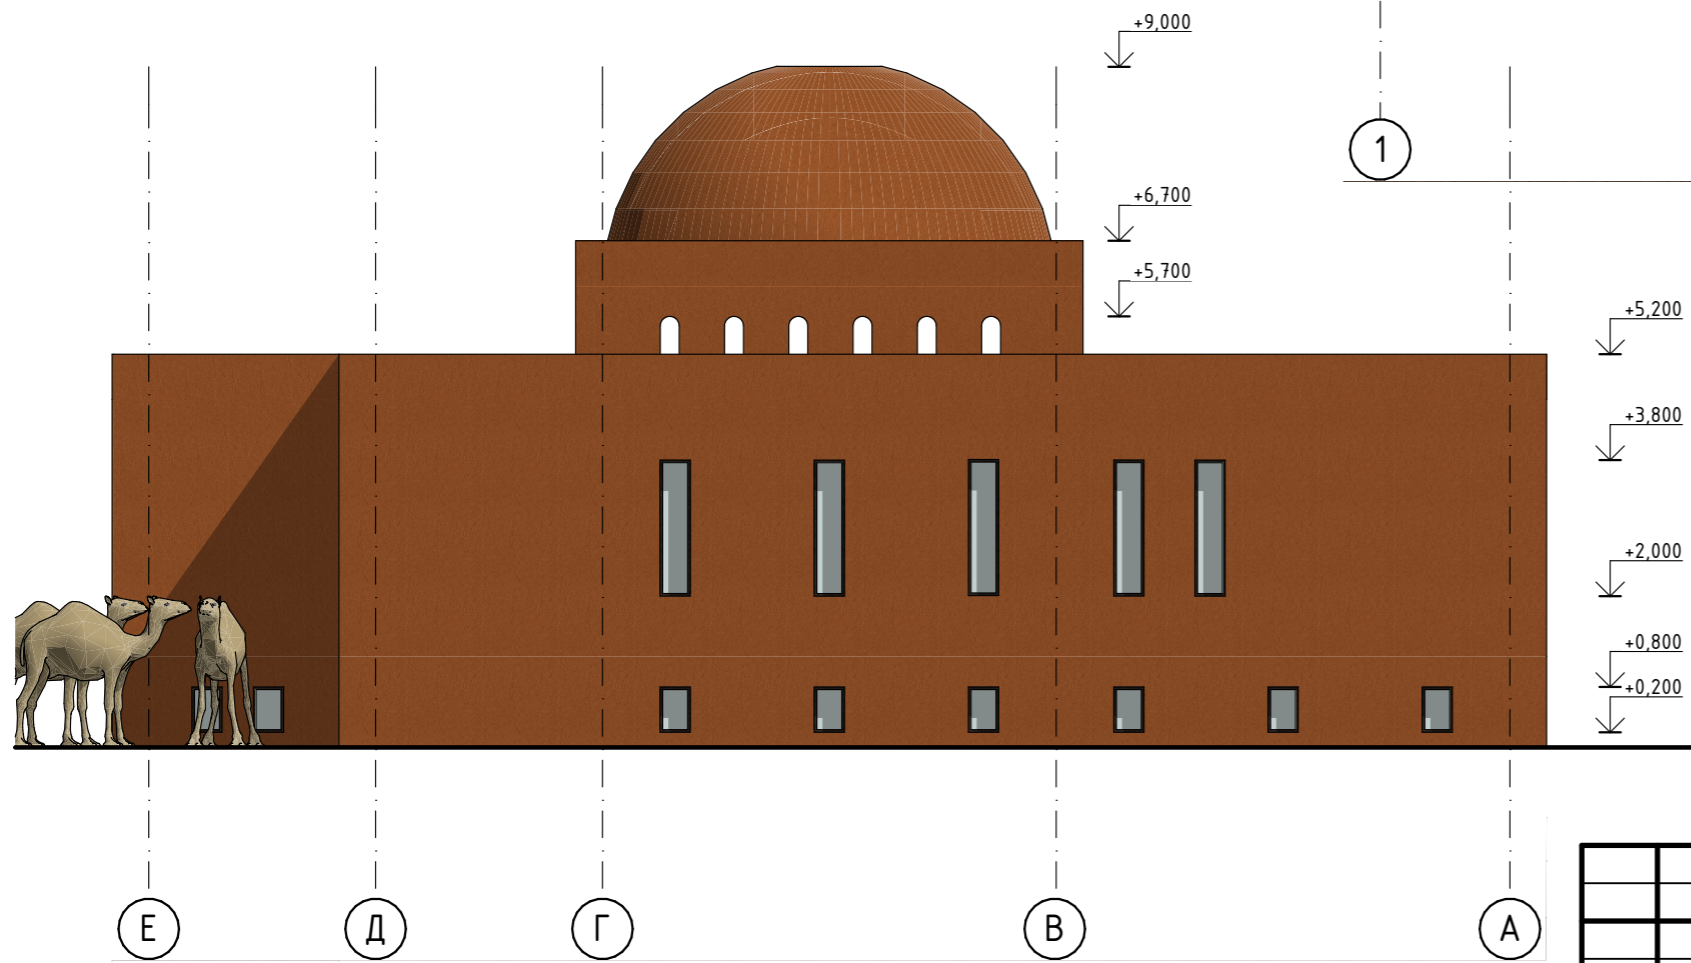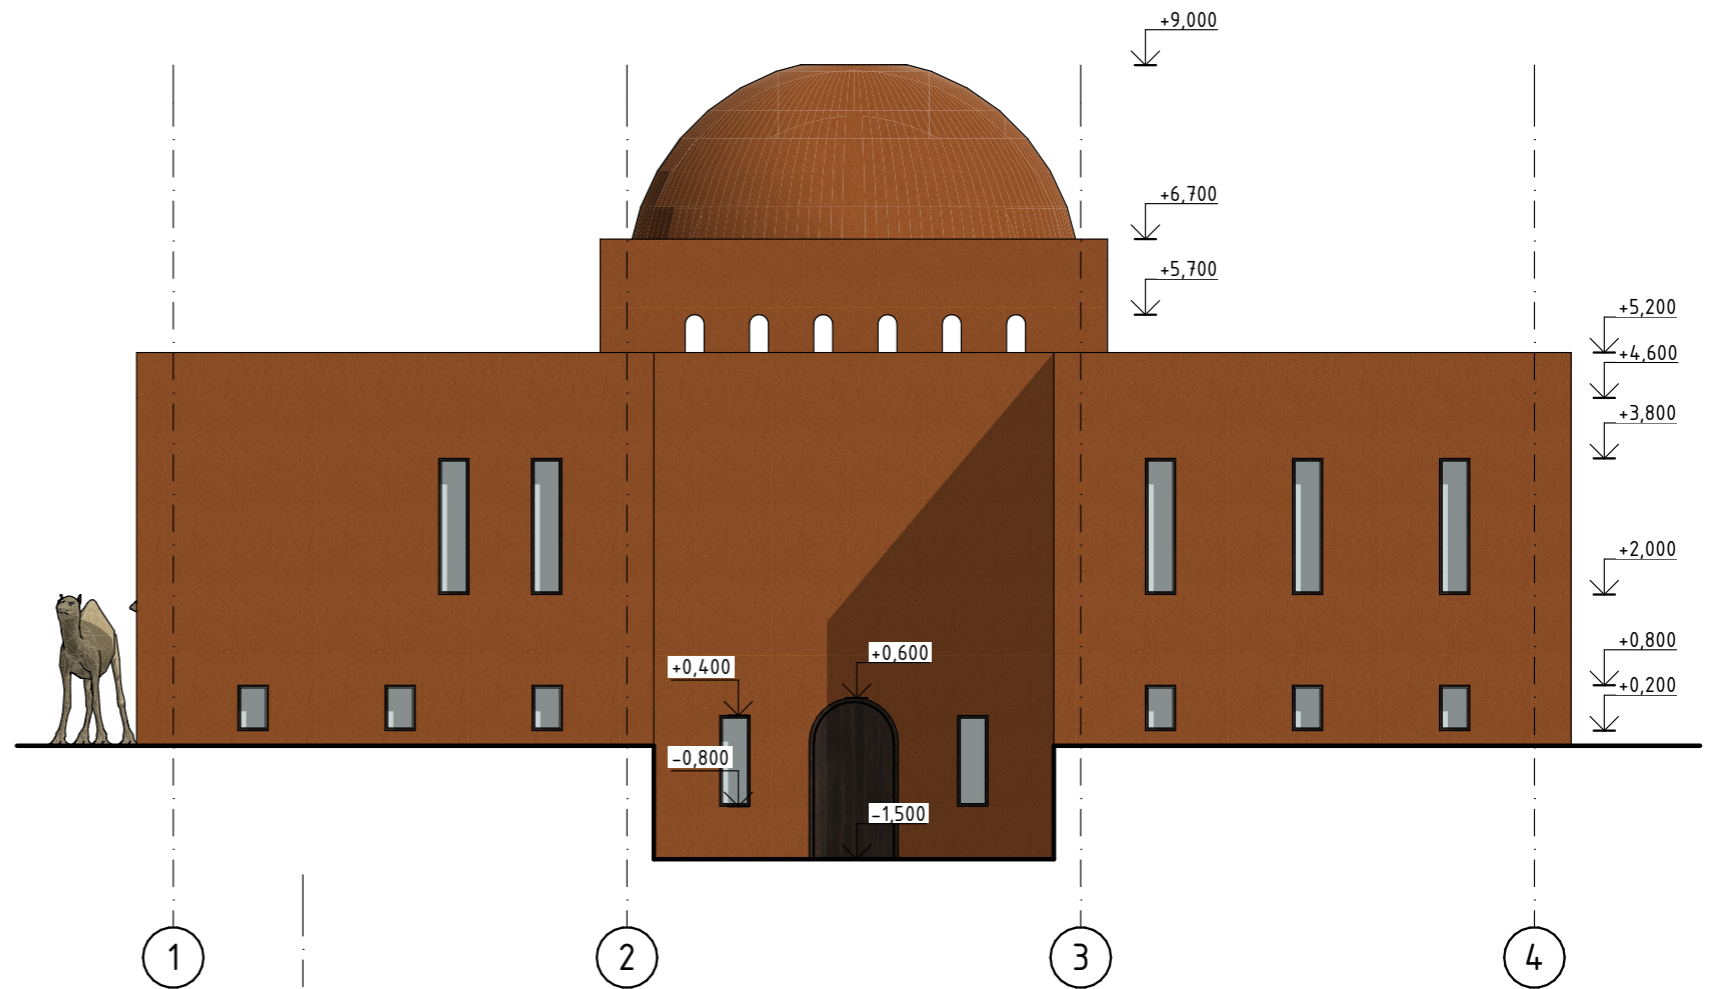


						ФГБОУ ВО ПГУПС.КПЗ.08.05.01.ДО.АС.ГЧ				
						Строительство высотных и большепролетных зданий и сооружений				
Изм.	Колуч.	Лист	№Док.	Подп.	Дата	Строительство в особых климатических условиях		Стадия	Лист	Листов
								У	2	
Разраб.		Грибанов Д.В.			03.23					
Проверил		Третьякова Е.Г.			03.23					
Т. контр.										
Н. контр.										
Утвердил						Фасады 1-4, Е-А М1:100		Факультет ПГС Кафедра "Строительные конструкции, здания и сооружения" Группа У3С-810		

План 1 этажа на отм. -1,500

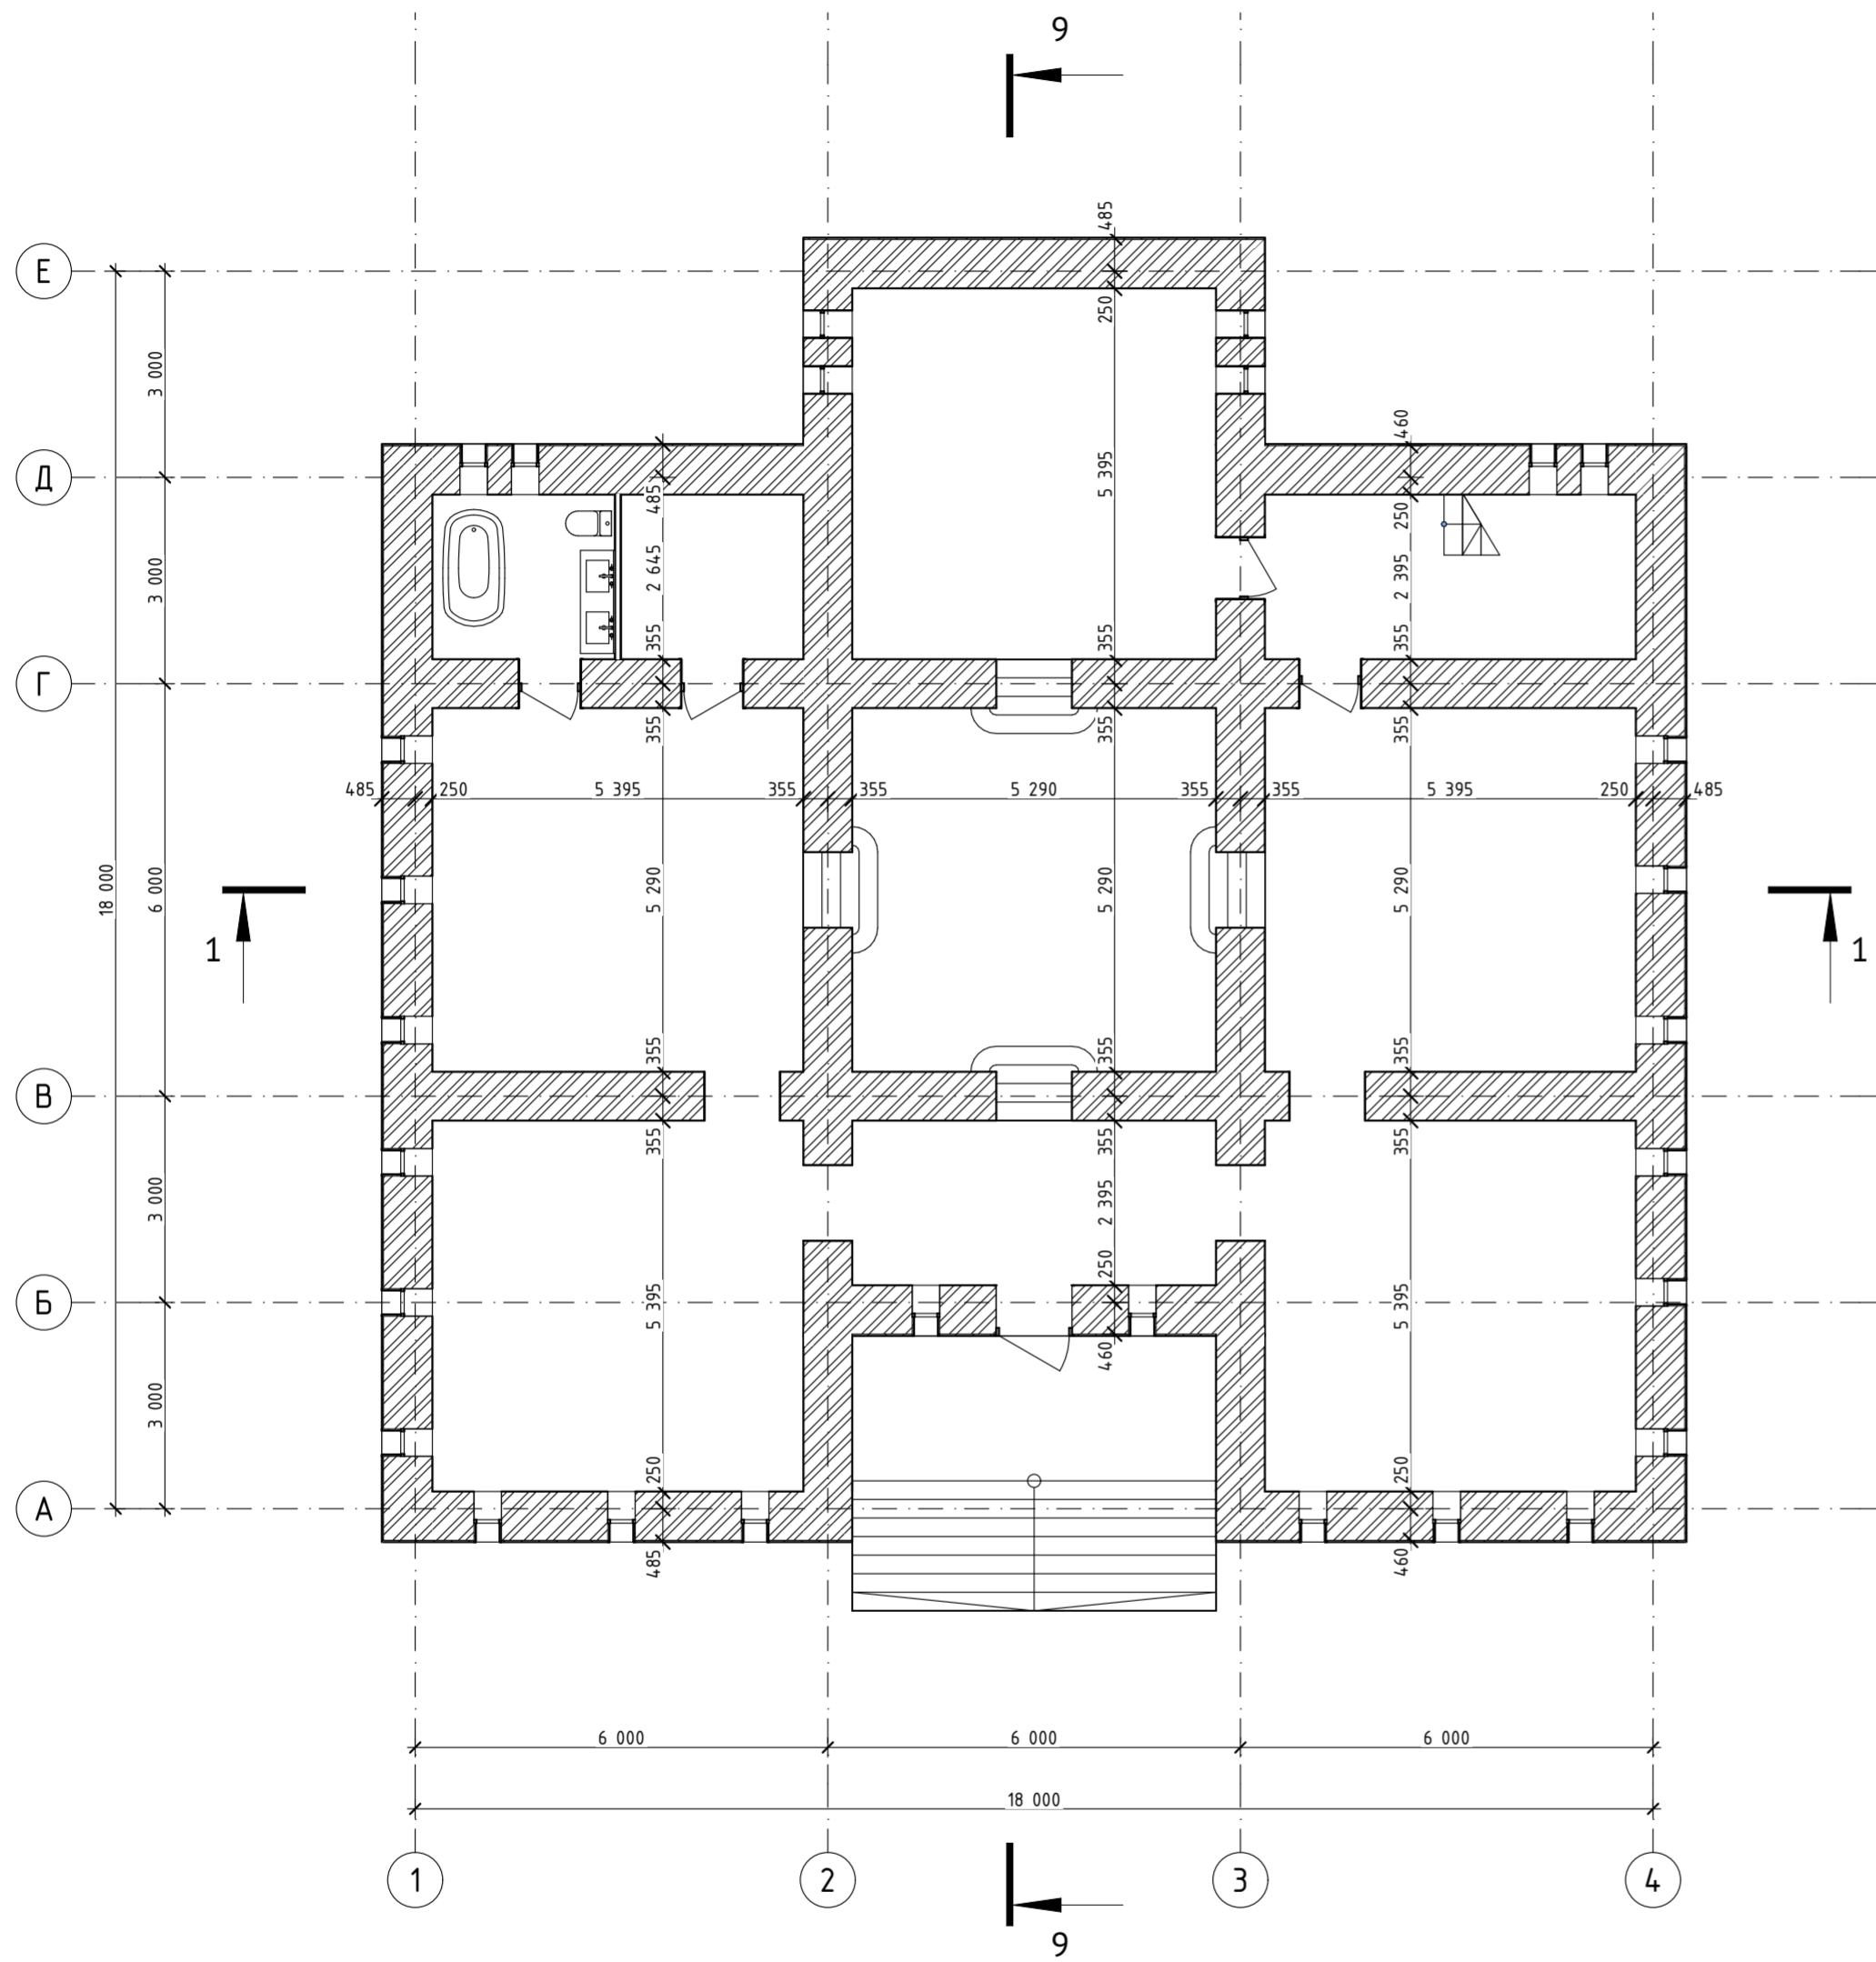


План 2 этажа на отм. +1,200

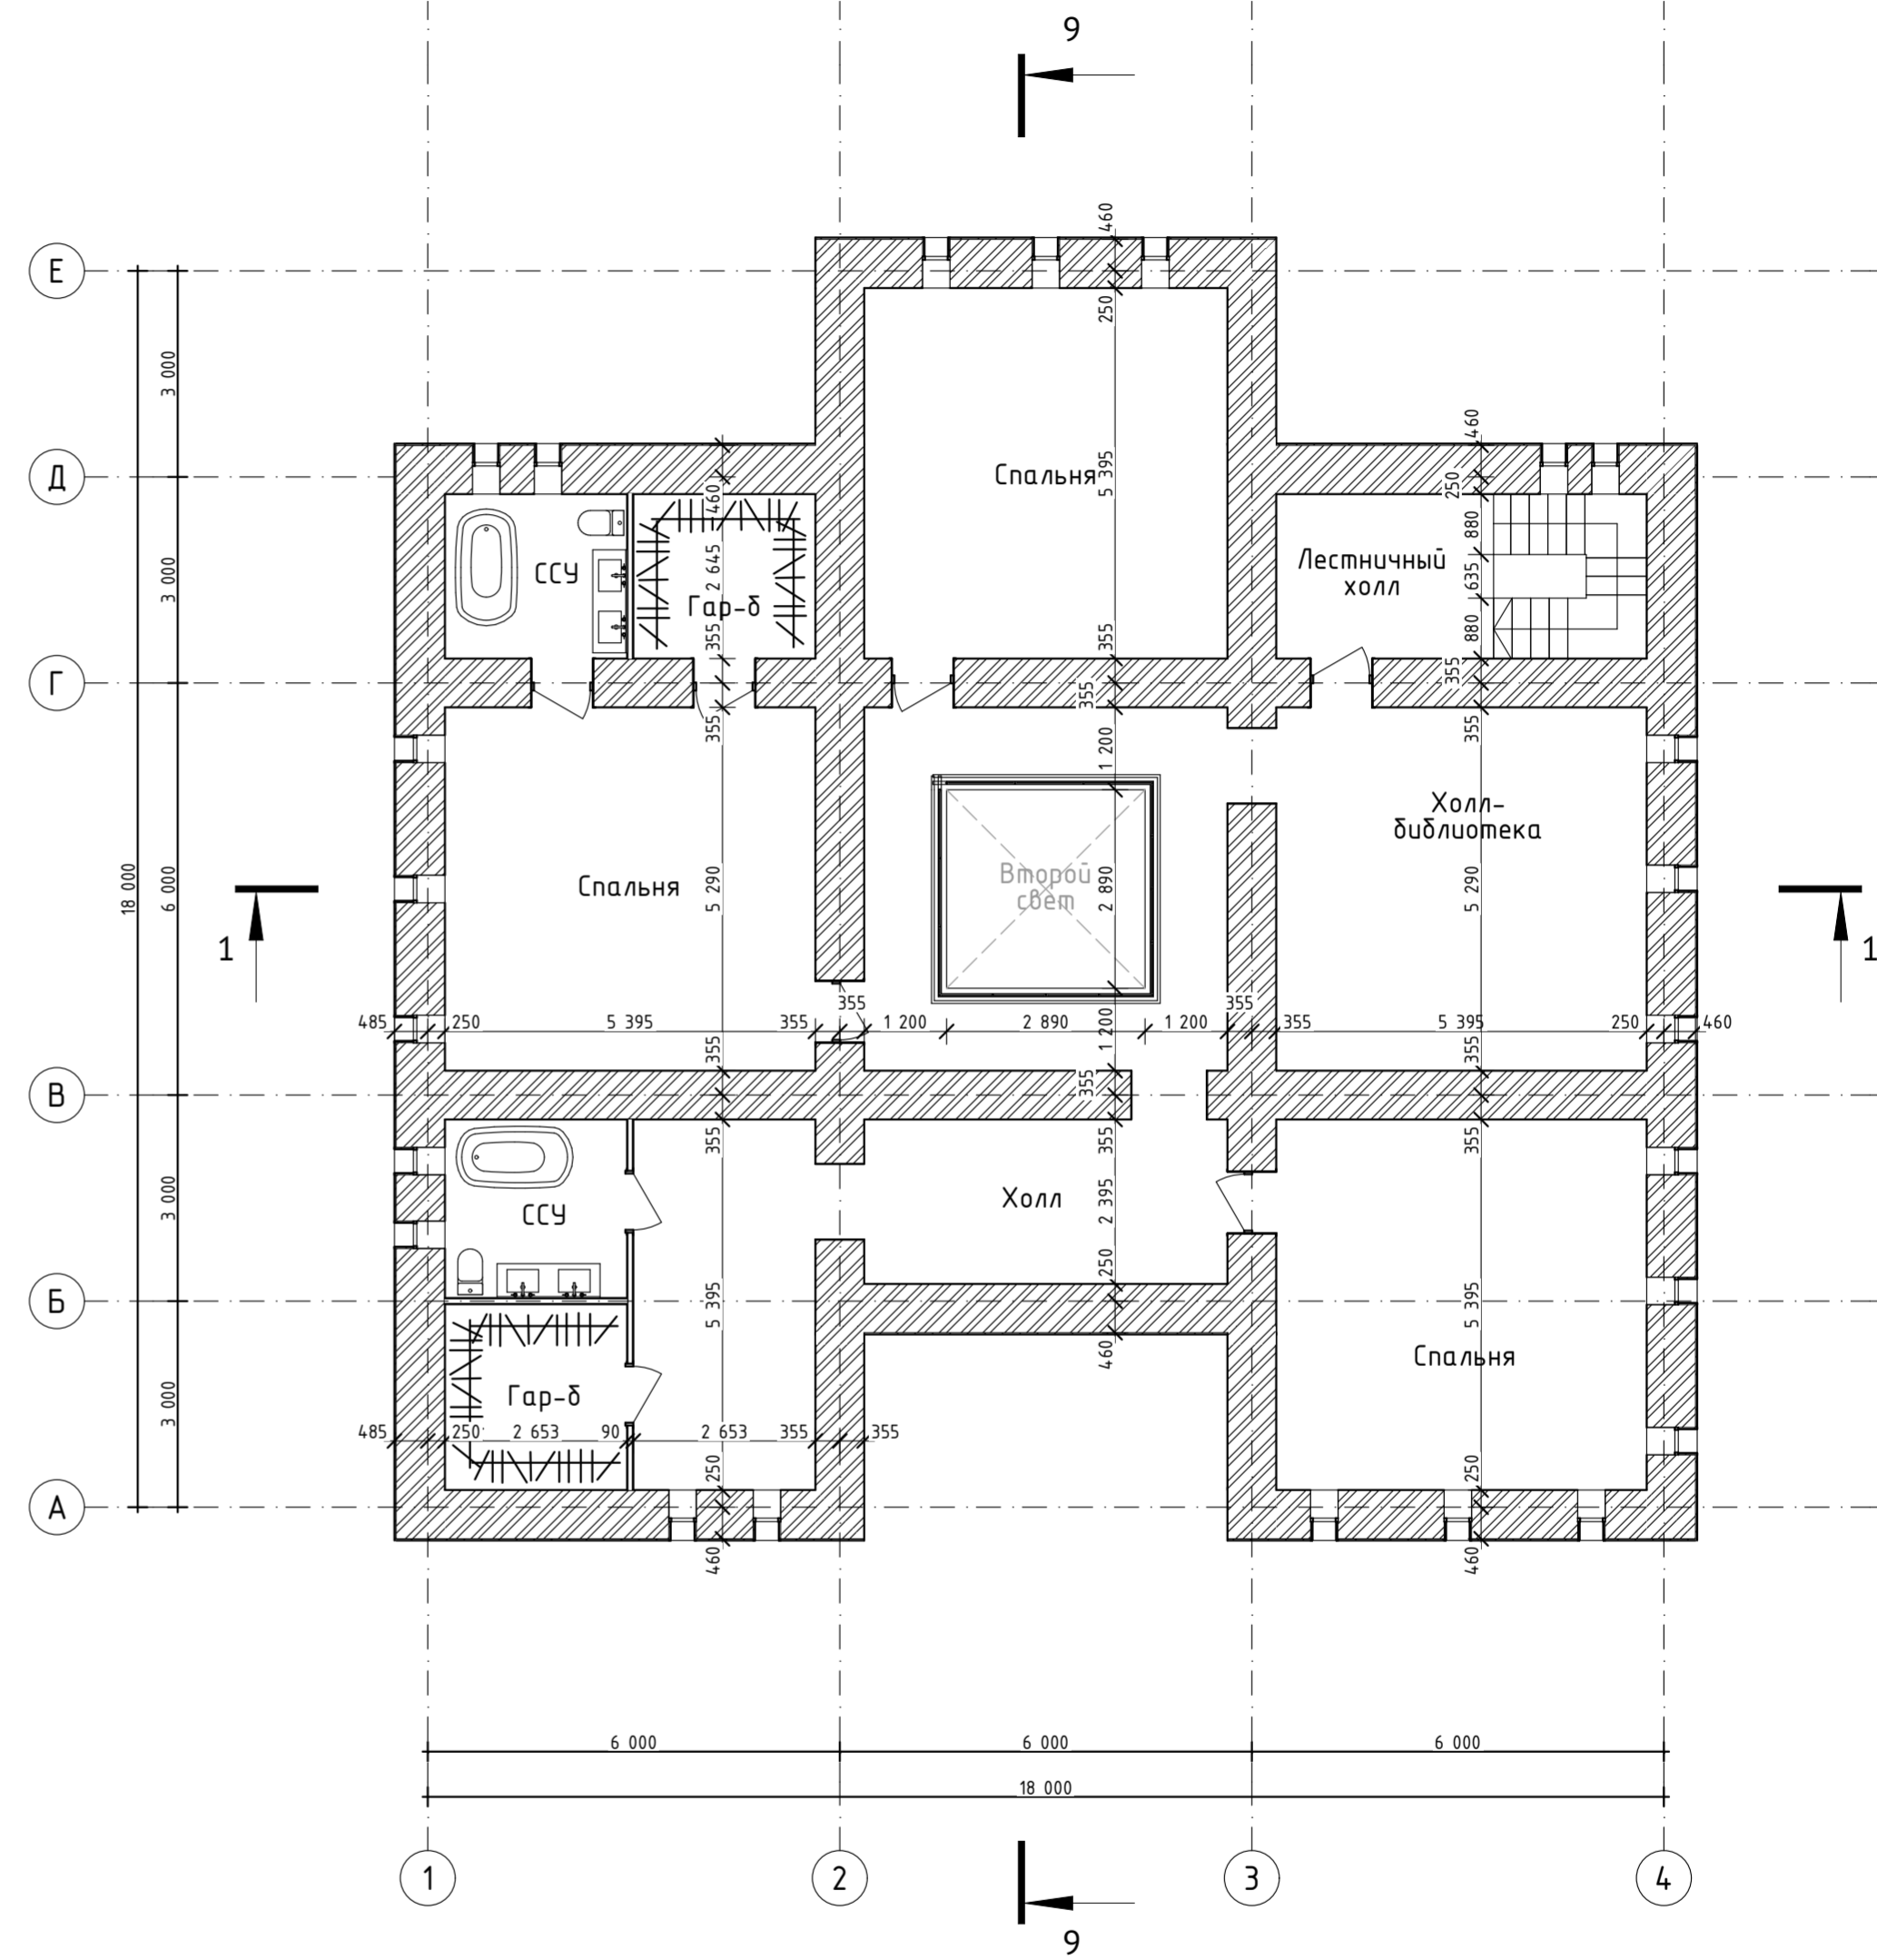


ФГБОУ ВО ПГУПС.КПЭ.08.05.01.ДО.АС.ГЧ					
Строительство высотных и большепролетных зданий и сооружений					
Изм.	Колуч.	Лист	№Док.	Подп.	Дата
					03.23
Разраб.	Грибанов Д.В.				
Проверил	Третьякова Е.Г.				03.23
Т. контр.					
Н. контр.					
Утв. контр.					
Строительство в особых климатических условиях				Стадия	Лист
				У	3
Листов					
План 1-го этажа, план 2-го этажа М1:100				Факультет ПГС Кафедра "Строительные конструкции, здания и сооружения" Группа ЧЗС-810	


Разрез 1-1 М1:100

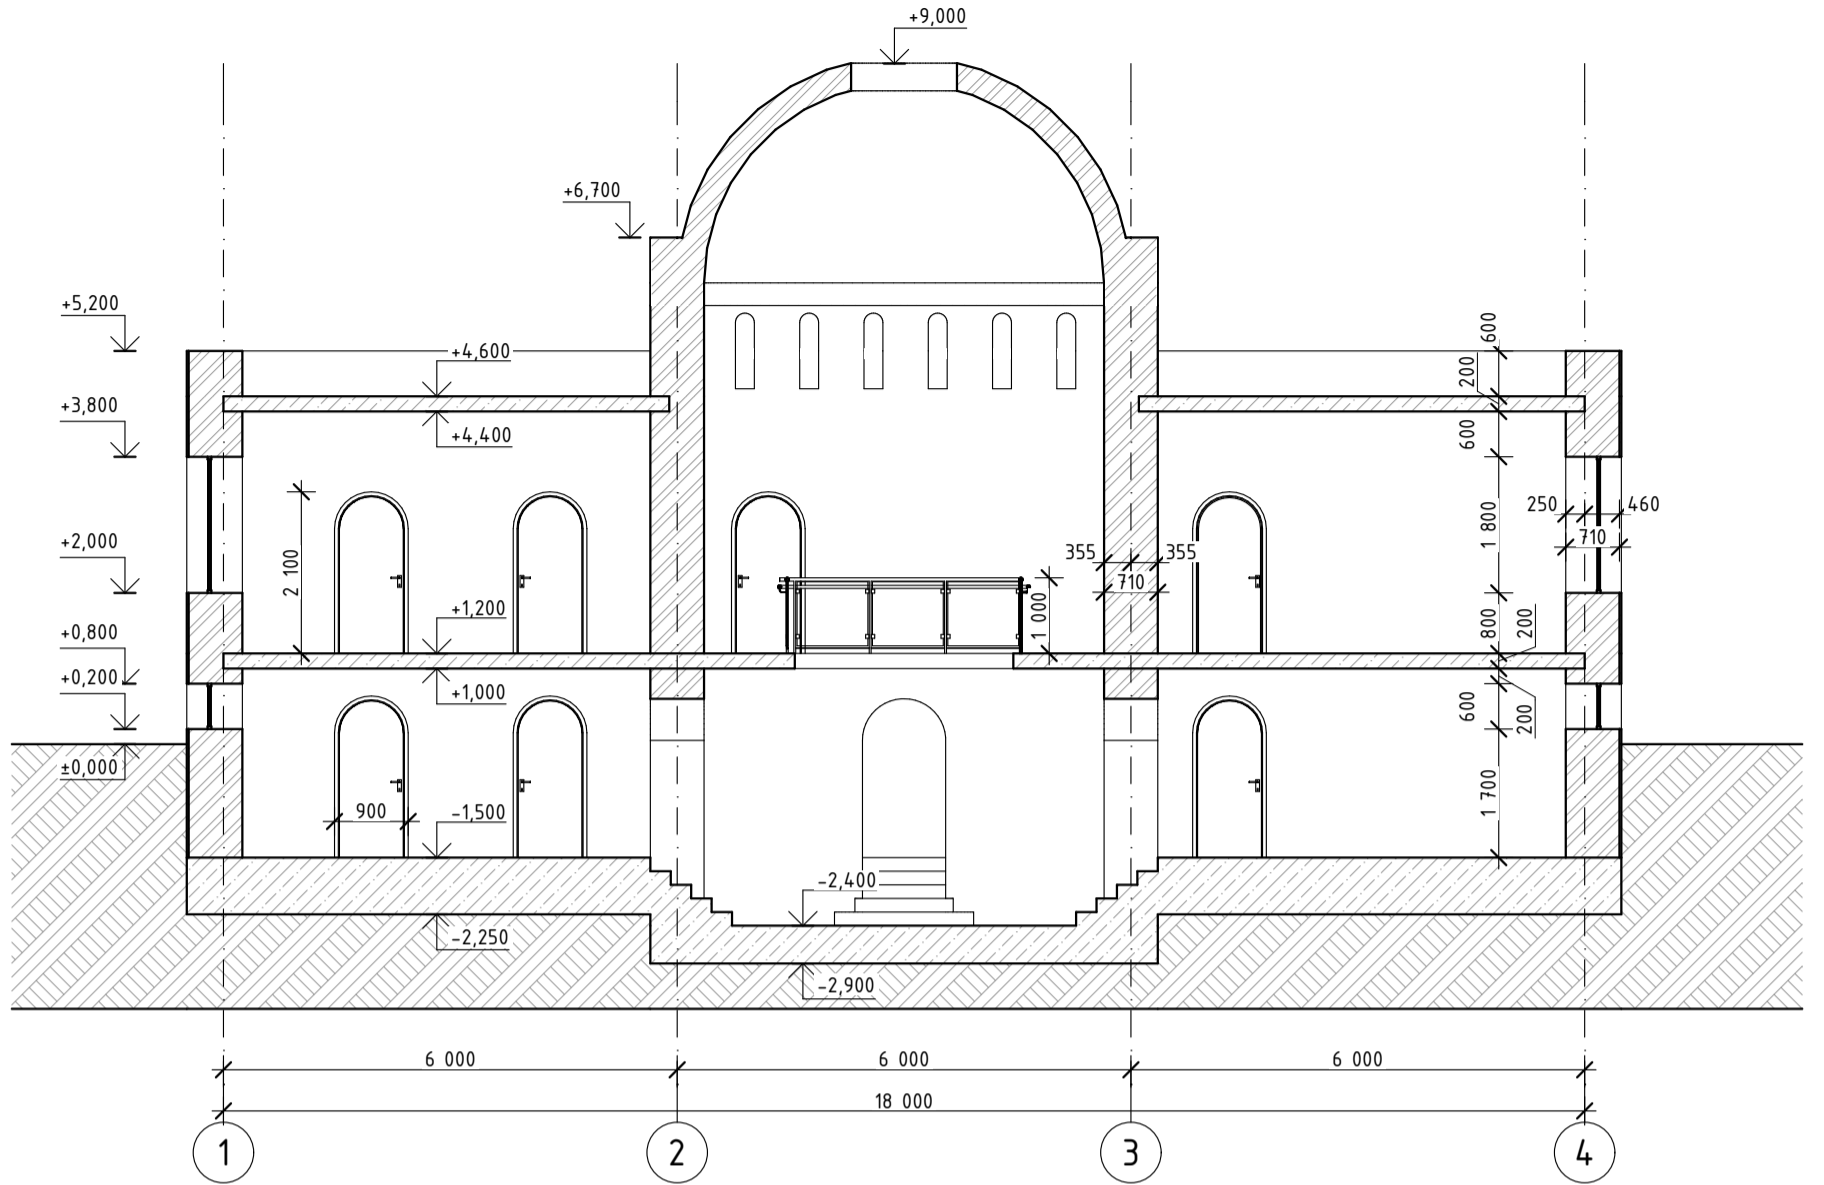

Разрез 2-2 М1:100

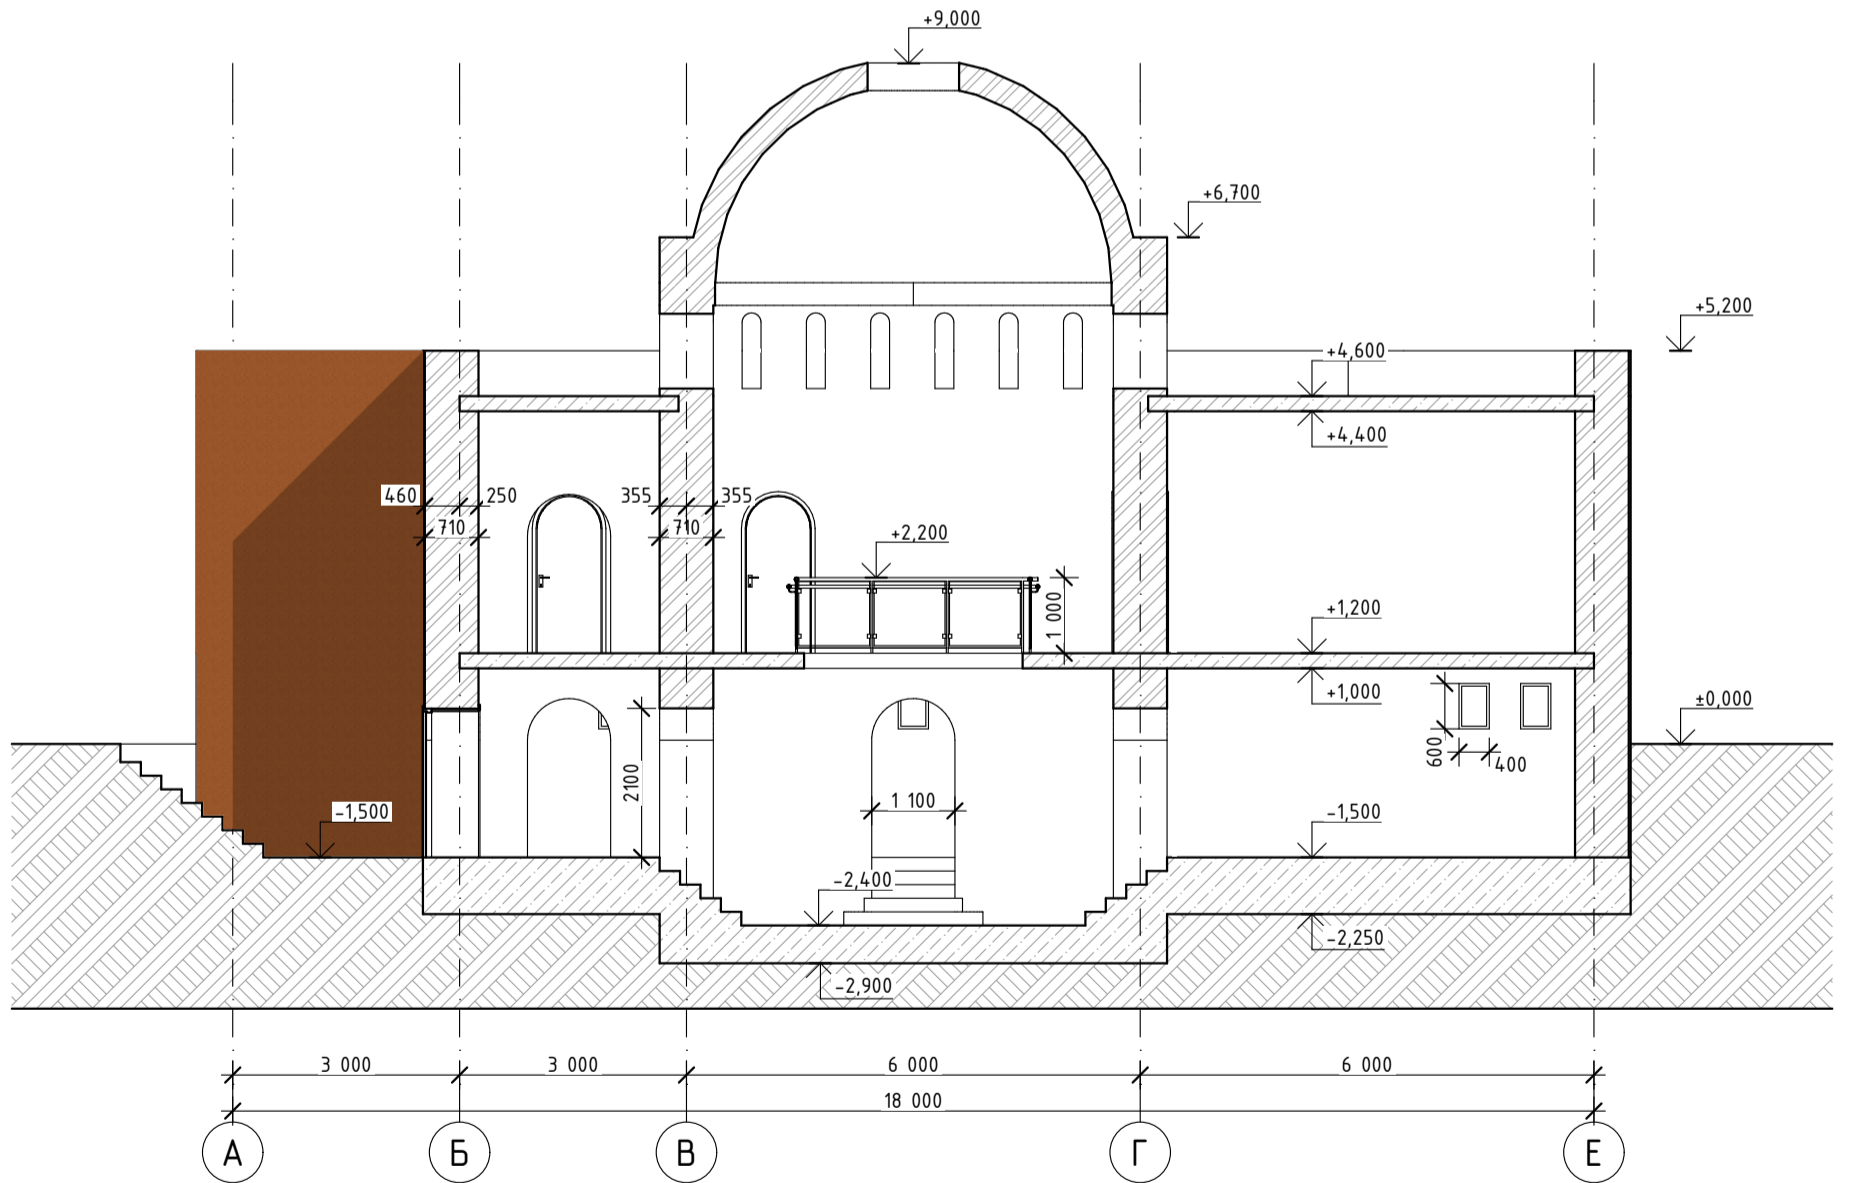

						ФГБОУ ВО ПГУПС.КПЗ.08.05.01.ДО.АС.ГЧ			
						Строительство высотных и большепролетных зданий и сооружений			
Изм.	Кол.ч.	Лист	№Док.	Подп.	Дата	Строительство в особых климатических условиях	Стадия	Лист	Листов
Разраб.		Грибанов Д.В.			03.23		У	4	
Проверил		Третьякова Е.Г.			03.23				
Т. контр.									
Н. контр.						Разрезы 1-1, 2-2 М1:100	Факультет ПГС Кафедра "Строительные конструкции, здания и сооружения" Группа УЗС-810		
Утвердил									

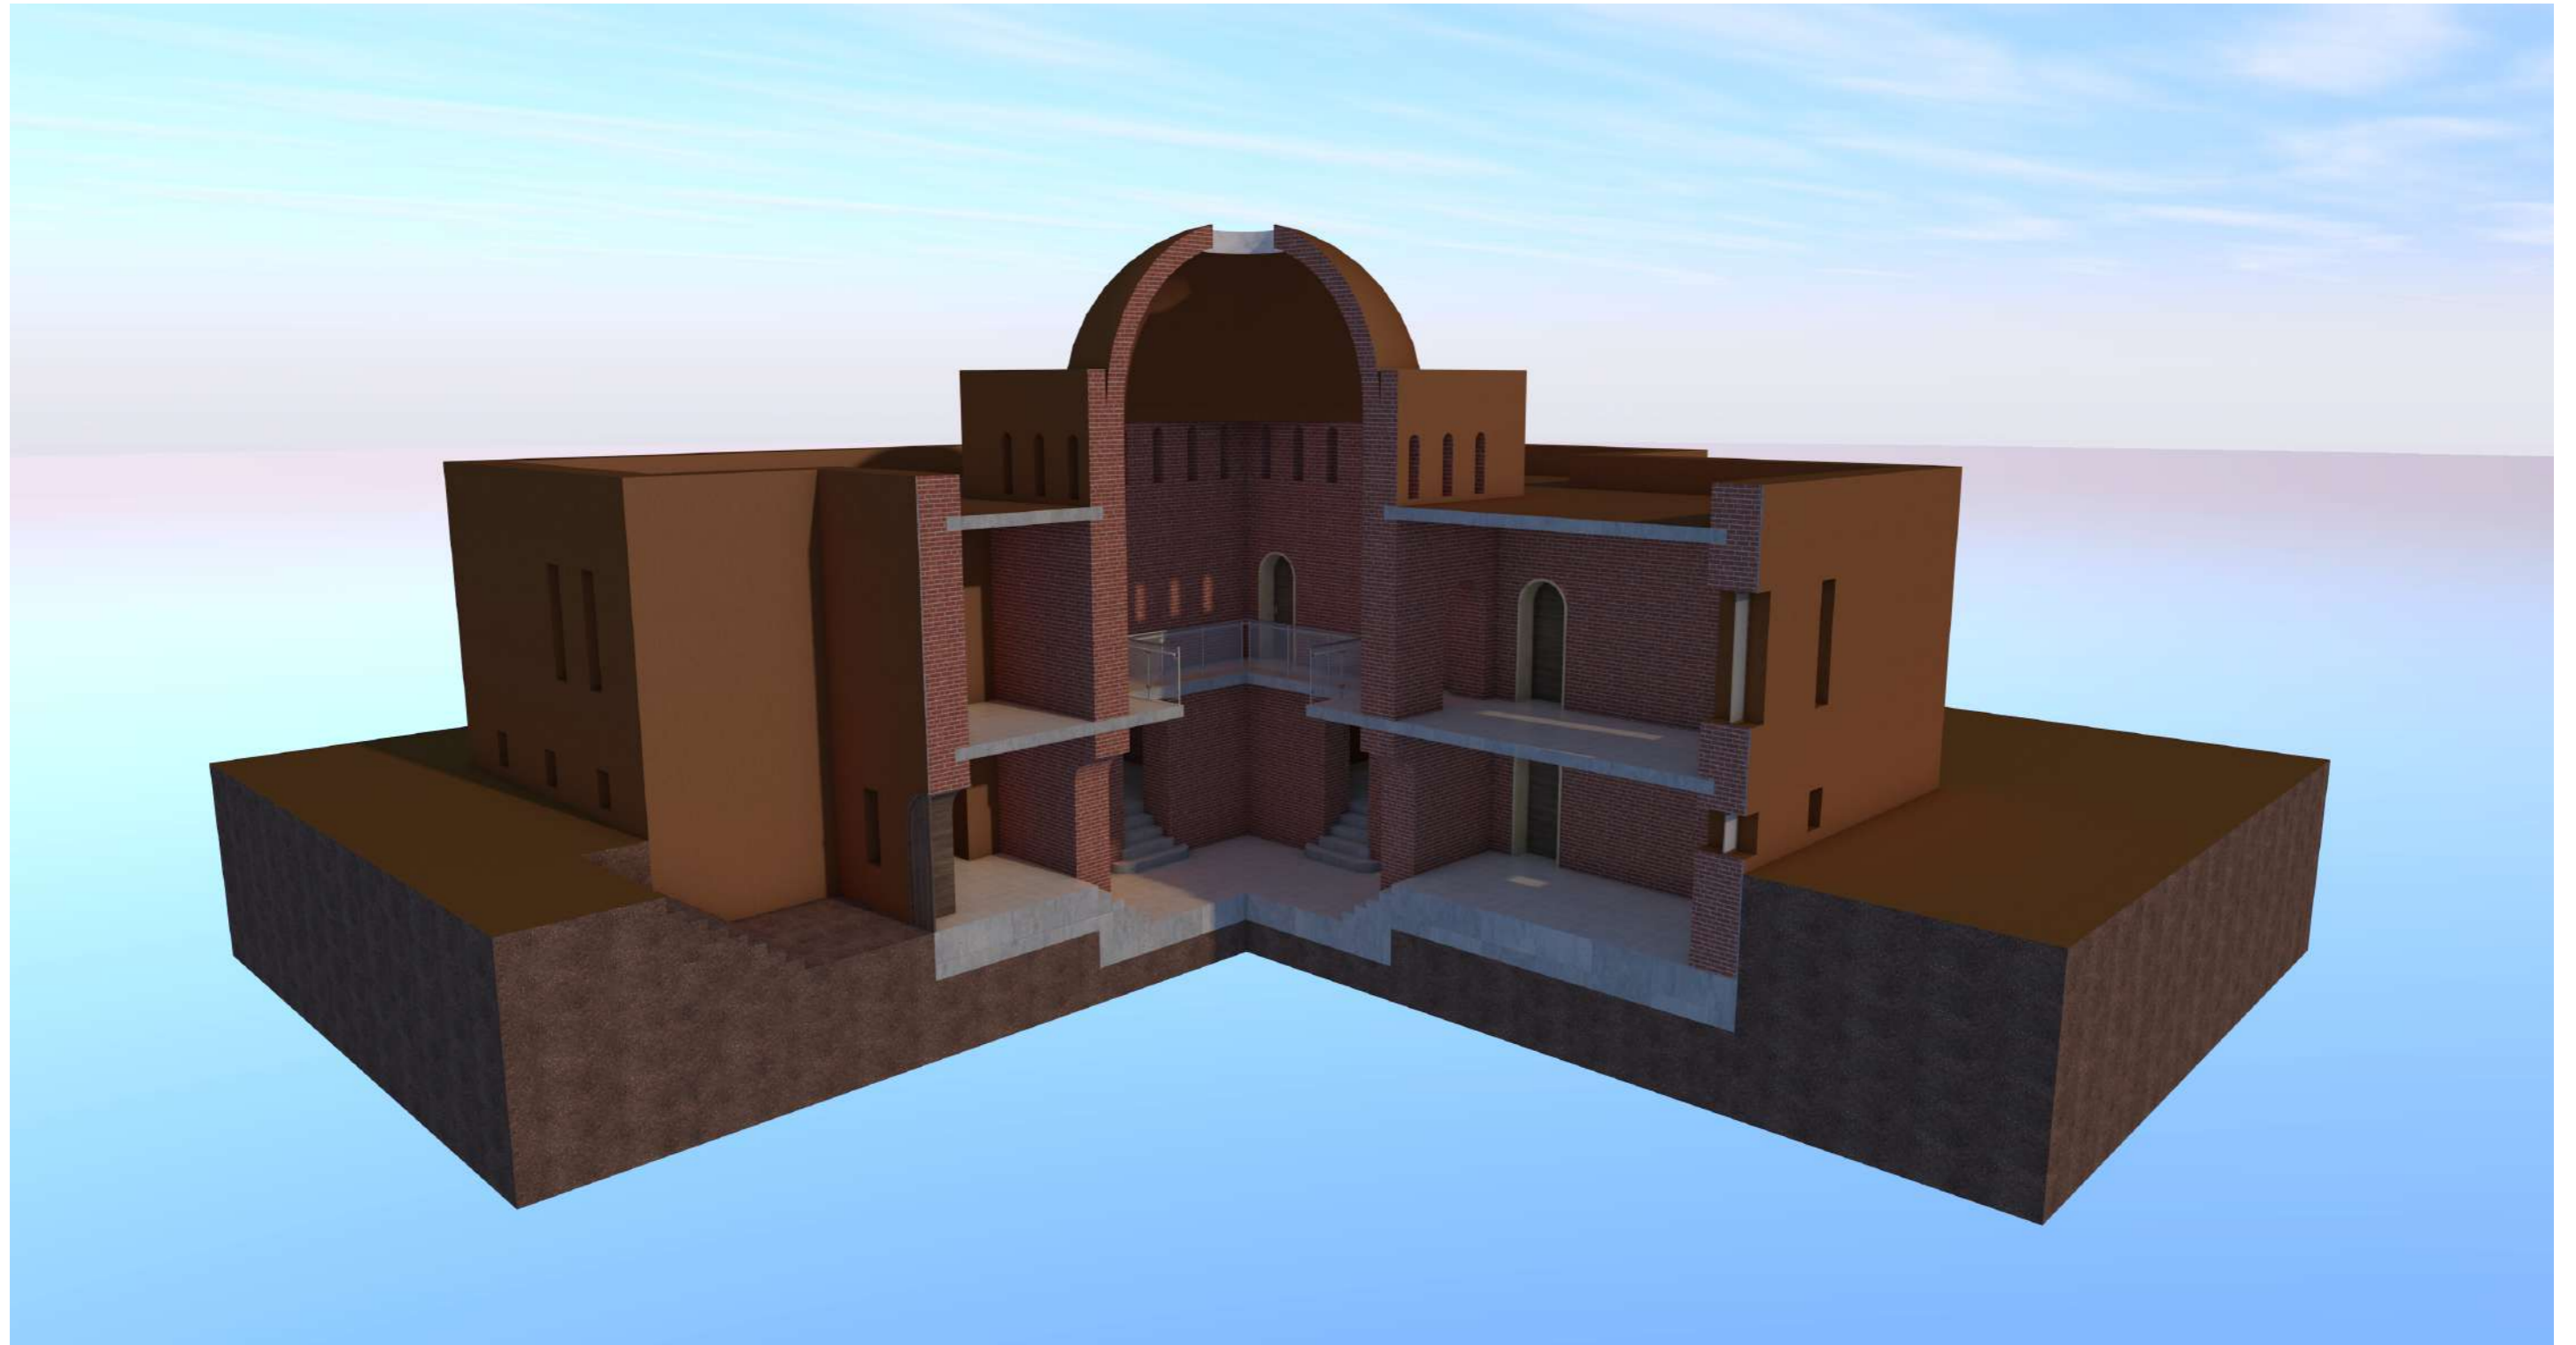

						ФГБОУ ВО ПГУПС.КПЗ.08.05.01.ДО.АС.ГЧ			
						Строительство высотных и большепролетных зданий и сооружений			
Изм.	Колуч.	Лист	№Док.	Подп.	Дата	Строительство в особых климатических условиях	Стадия	Лист	Листов
Разраб.		Грибанов Д.В.			03.23		У	5	
Проверил		Третьякова Е.Г.			03.23				
Т. контр.									
Н. контр.									
Утвердил						Аксонометрия			Факультет ПГС Кафедра "Строительные конструкции, здания и сооружения" Группа У3С-810