



План типового этажа М 1:100

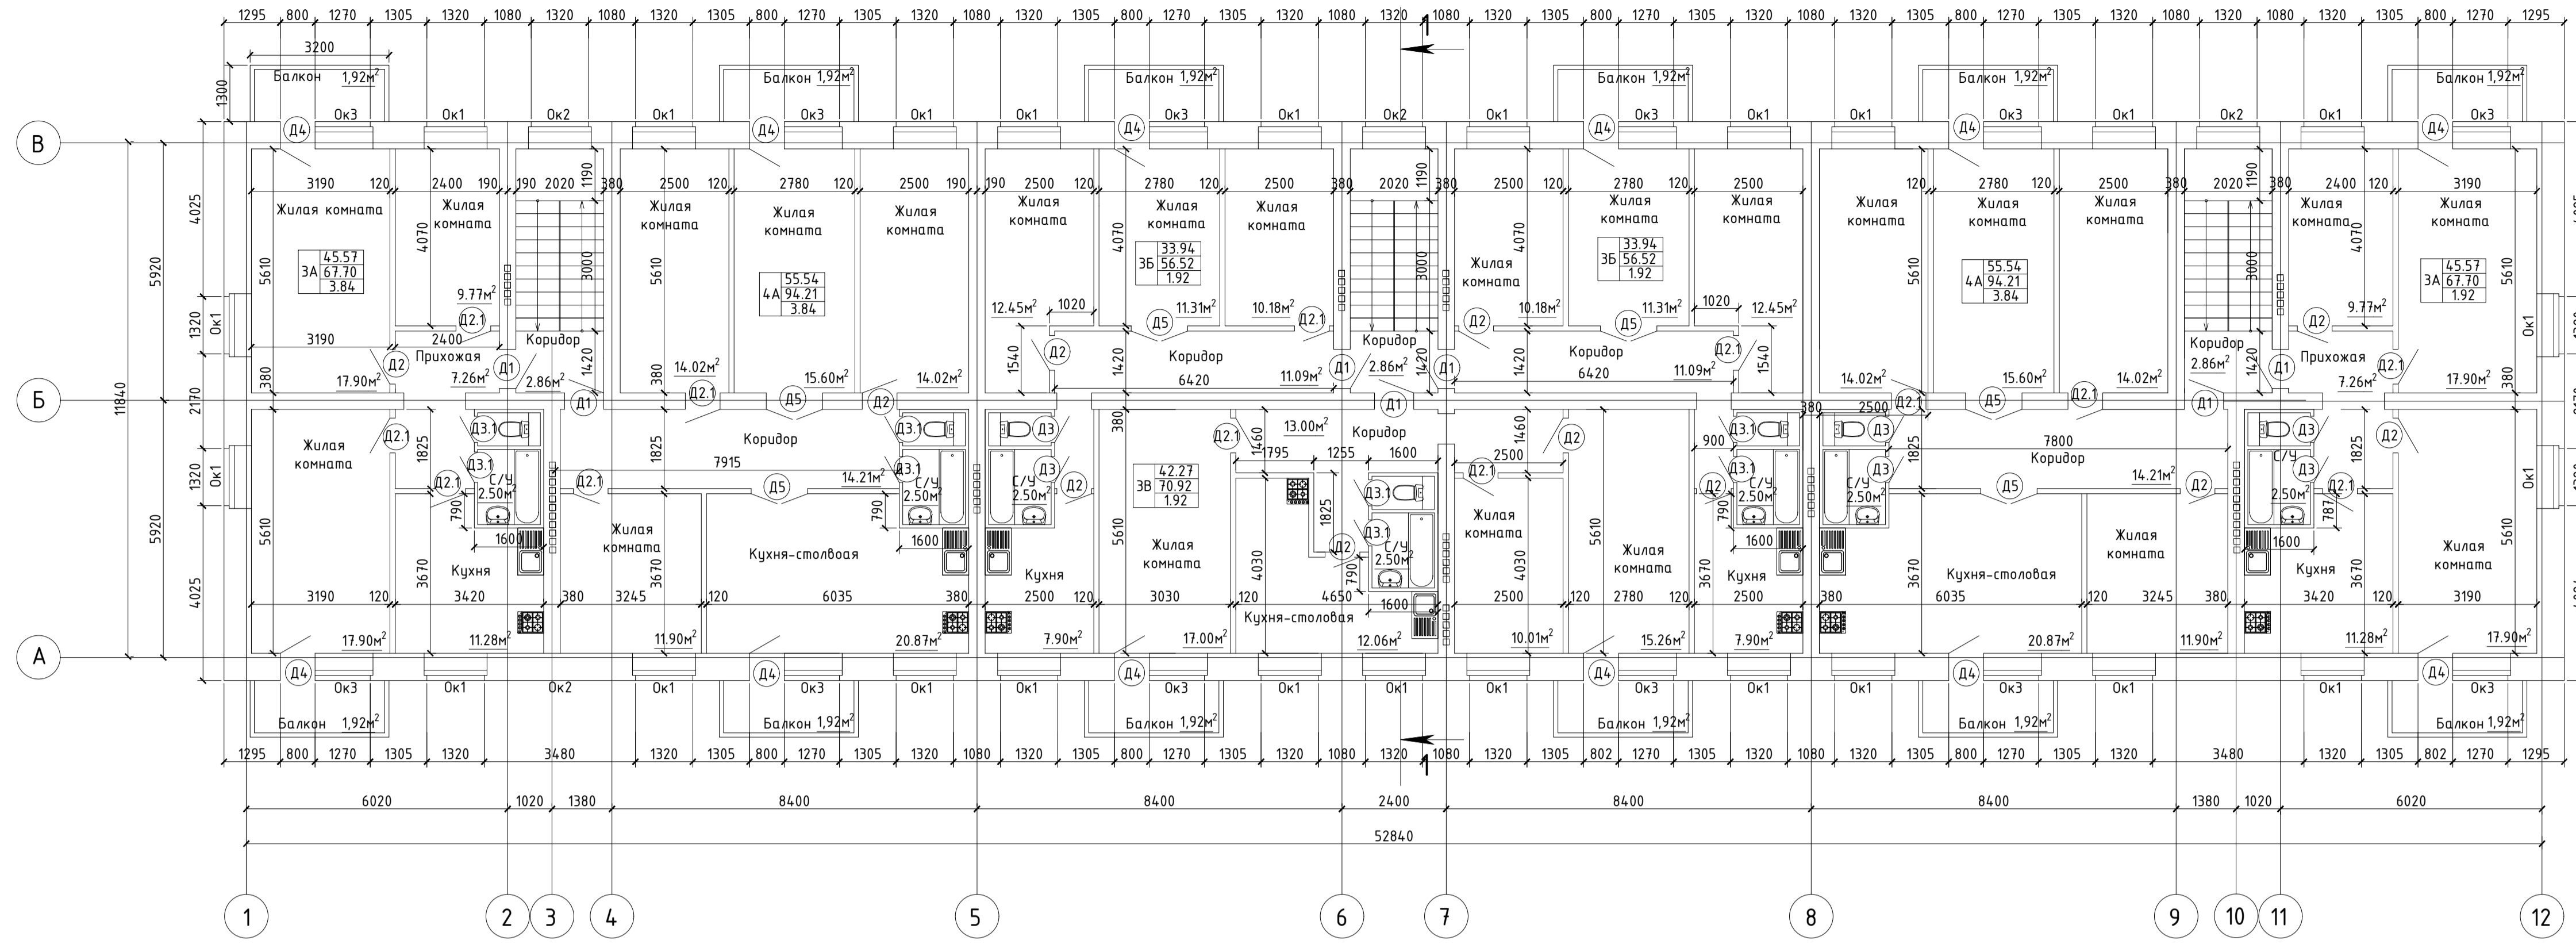

План первого этажа М 1:100

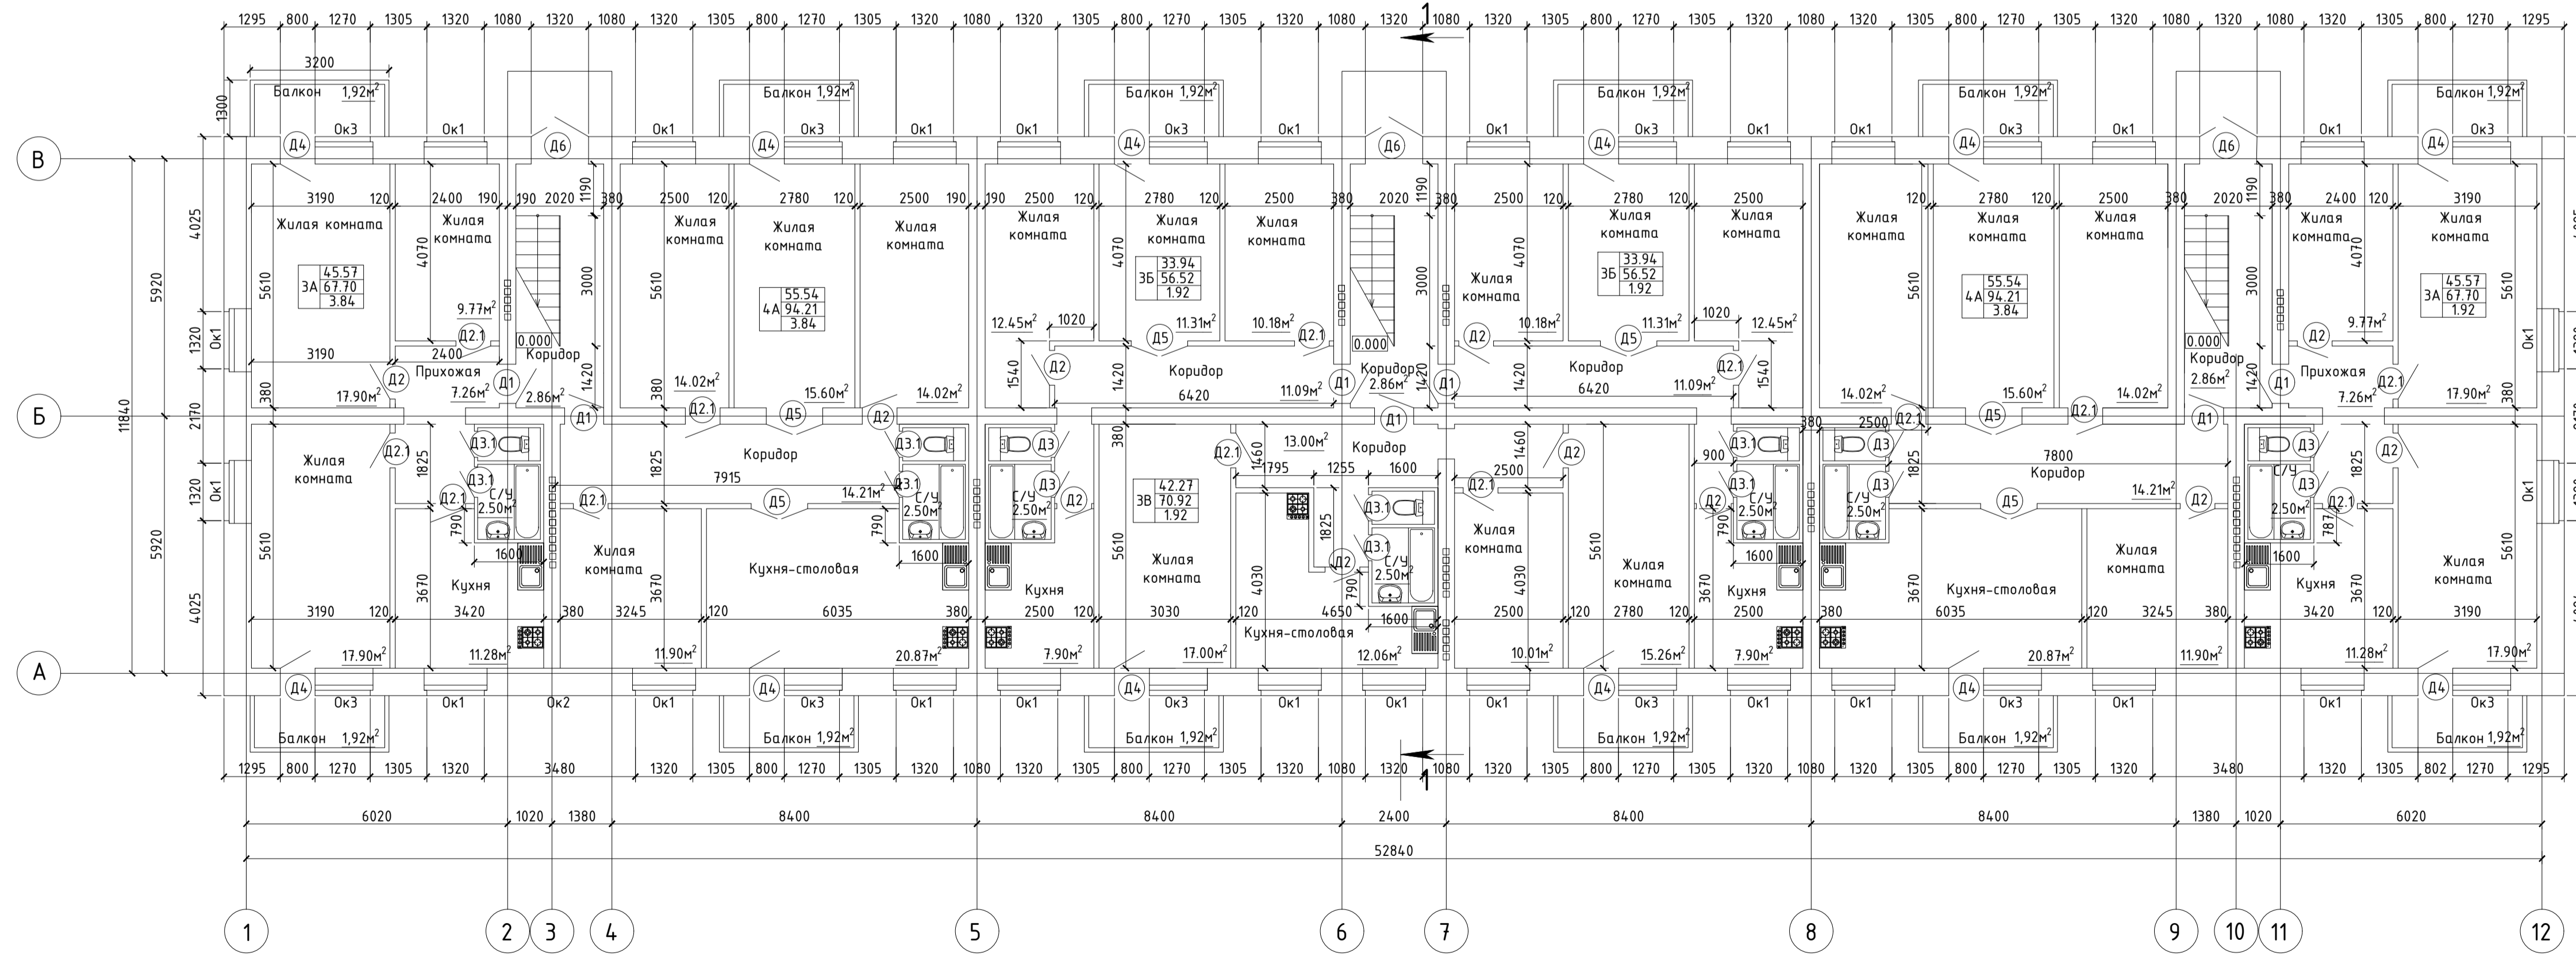


Расчётно-графическая работа					
ФГБОУ ВО "Псковский государственный университет"					
Изм.	Кол. уч.	Лист	№ док.	Подпись	Дата
Выполнил	Лопатенко В.В.				
Проверил	Дмитриева Н.Г.				
Многоэтажный жилой дом				Страница	Листов
План типового этажа М 1:100				РГР	1 / 4
План первого этажа М 1:100				Кафедра АиС	


Разрез 1-1 М 1:100

- 1 слой "УНИФЛЕКС" с посыпкой
- 1 слой "УНИФЛЕКС" нижний
- Цементно-песчаная стяжка М-100
- Керамзитобетон $\rho=600\text{кг/м}^3$
- Пароизоляционная плёнка "ИЗОСПАН"
- Пустотная плита перекрытия

- Линолеум
- Защитная стяжка из ЦПР 40
- Пароизоляция - 1 слой изопласта
- Теплоизоляция
- Выравнивающая стяжка из ЦПР 20
- Пустотная плита перекрытия

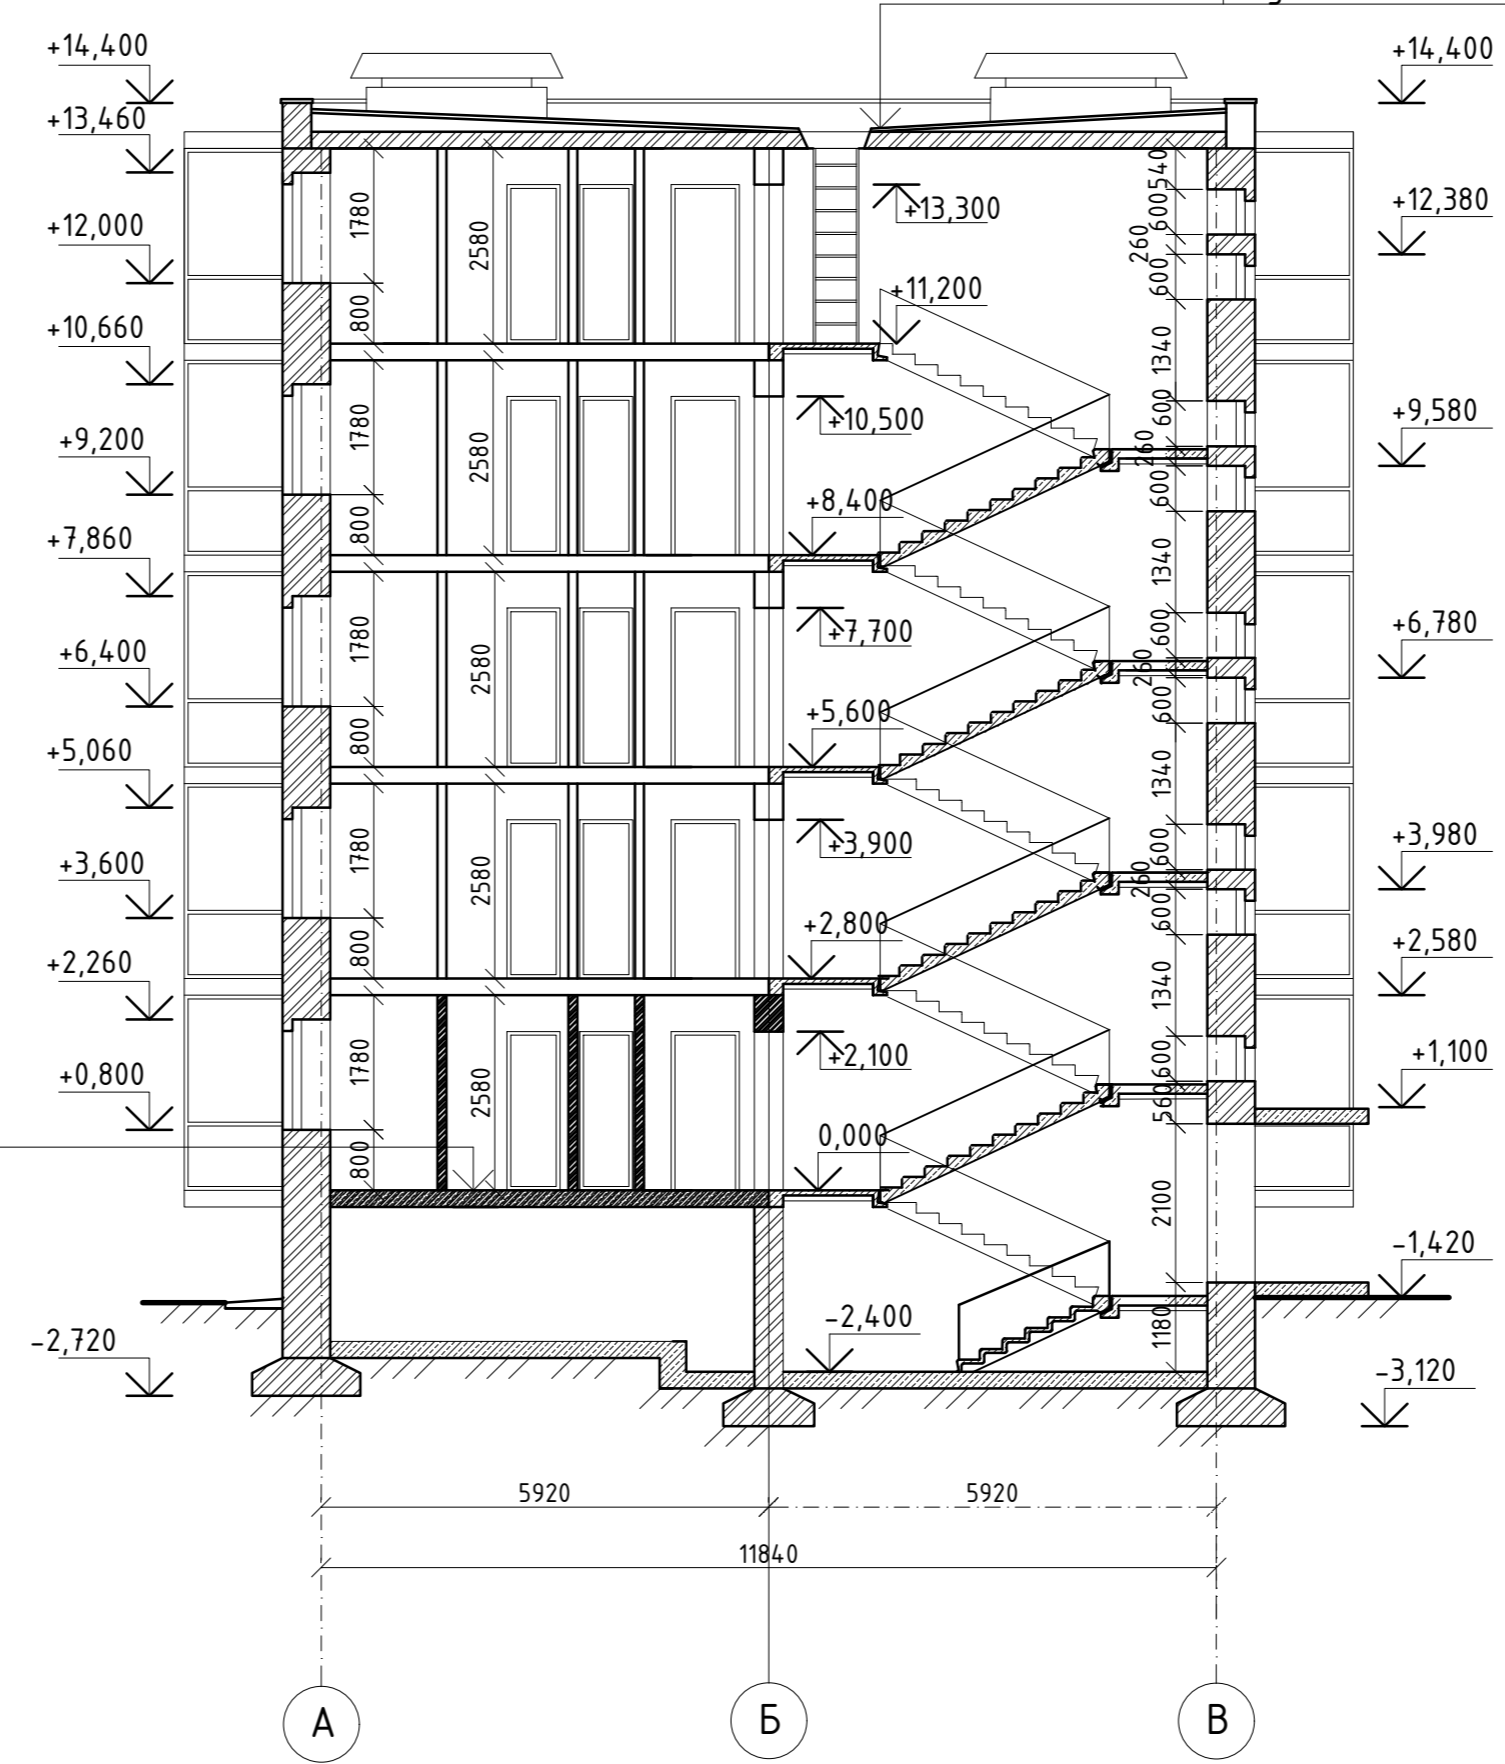


План кровли М 1:200

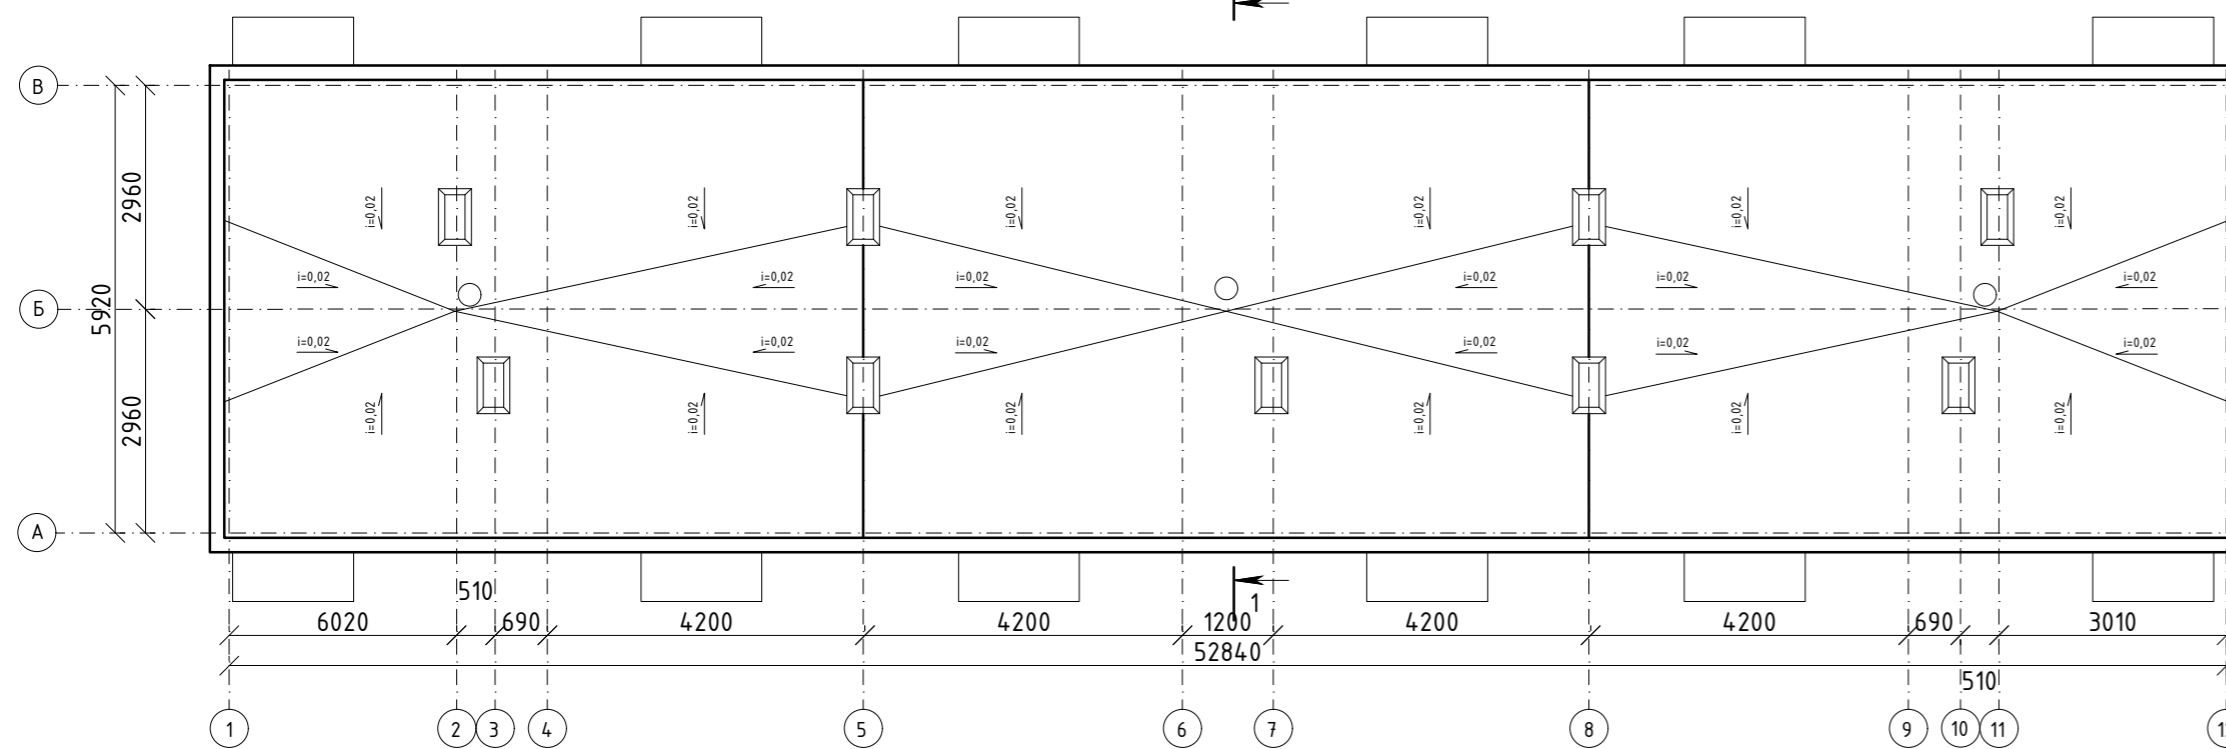

Расчётно-графическая работа					
ФГБОУ ВО "Псковский государственный университет"					
Изм.	Кол. уч.	Лист	№ док.	Подпись	Дата
Выполнил	Потапенко В.В.				
Проверил	Дмитриева Н.Г.				
Многоэтажный жилой дом				Стадия	Лист
				РГР	3
				Листов	4
Фасад в осях А-В М 1:100, Разрез 1-1 М 1:100, Узел 1, Узел2				Кафедра АиС	

Схема планировочной организации земельного участка

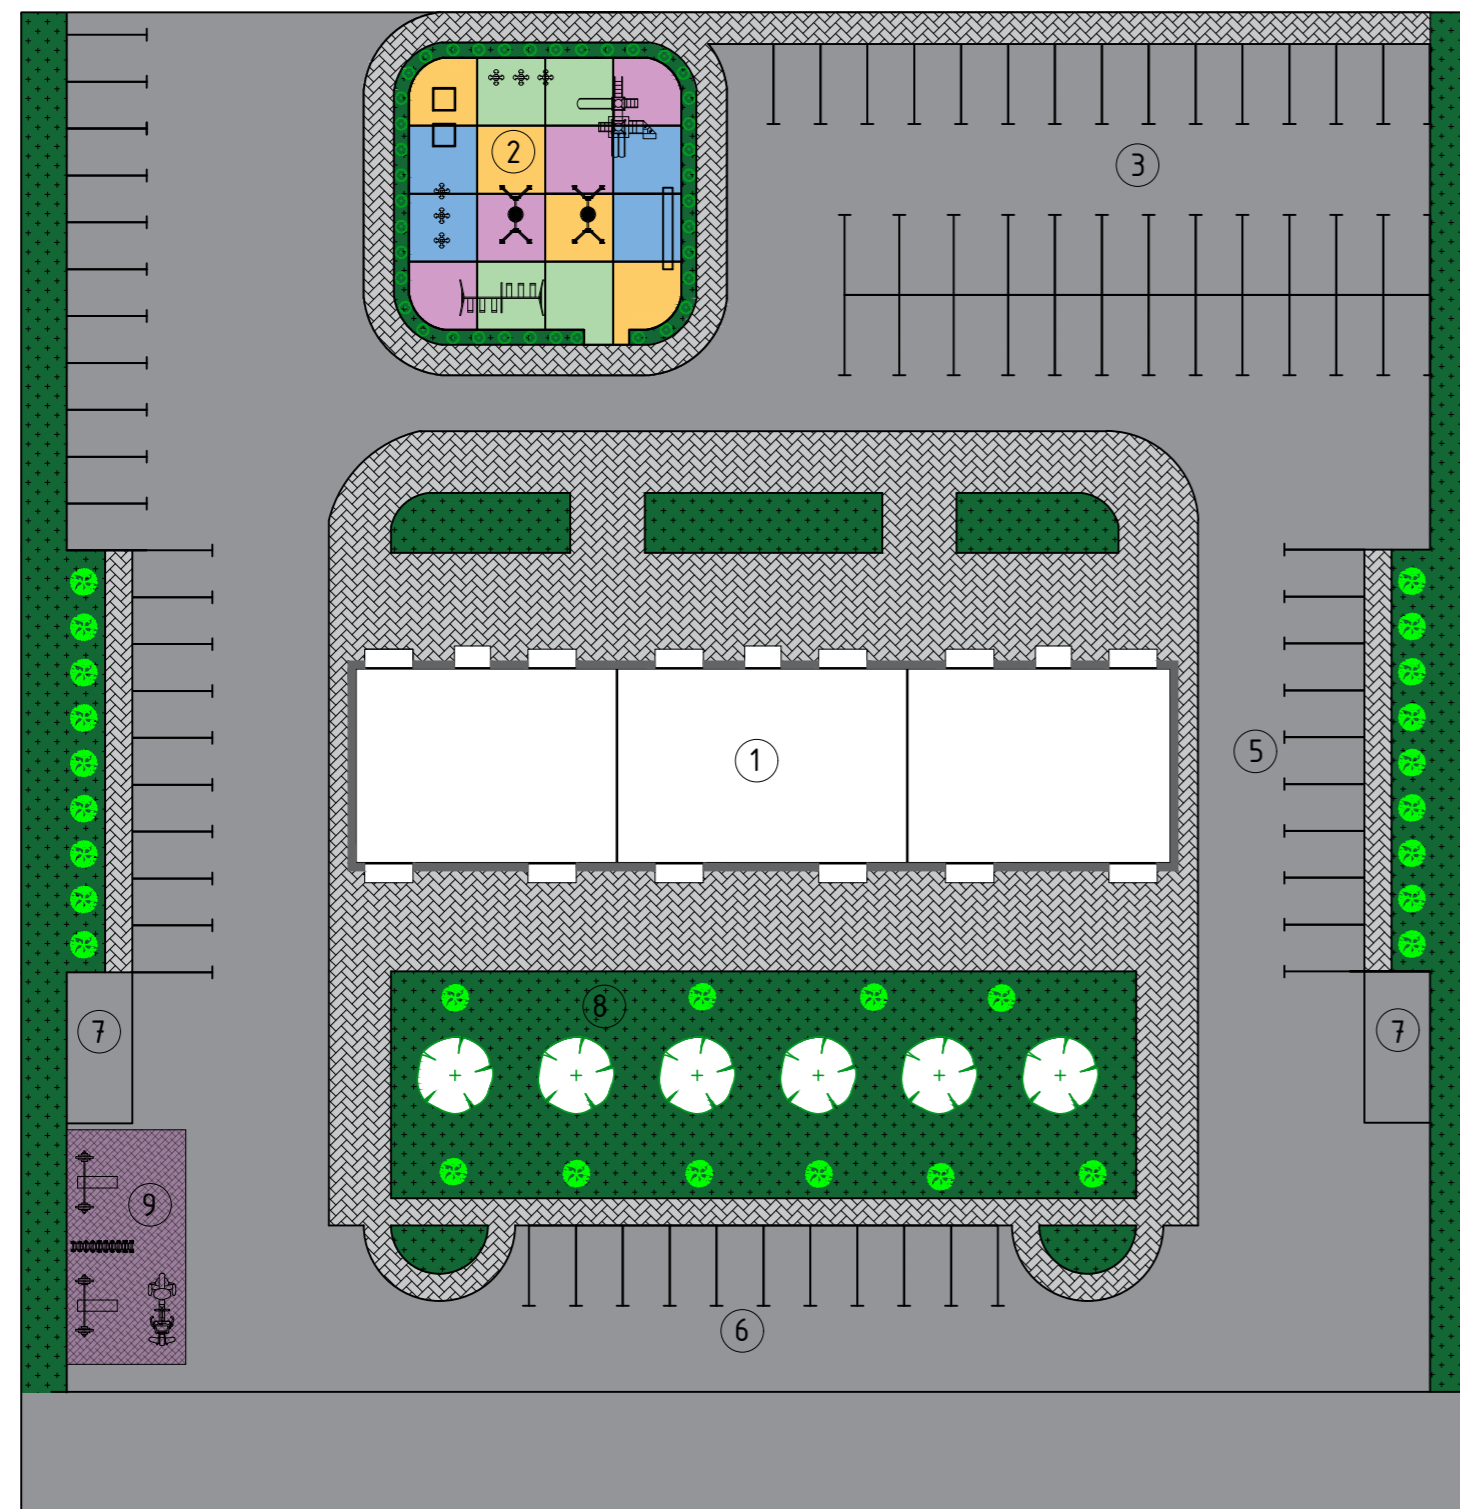

Технико-экономические показатели по СПОЗУ

Наименование показателей	Ед. измер.	Кол-во
Площадь застройки дома	м ²	742.60
Площадь покрытий	м ²	5840.11
Площадь благоустройства	м ²	8245.10
Площадь озеленения	м ²	1662.44
Процент озеленения	%	21

Технико-экономические показатели здания

Наименование показателей	Ед. измер.	Кол-во
Кол-во квартир на этаж	ед	7
Общее кол-во квартир	ед	35
Общая площадь дома	м ²	3660.96
Общая жилая площадь	м ²	1561.85
Строительный объём выше отметки 0.000	м ³	8379.01

Экспликация зданий и сооружений

Номер на плане	Наименование
1	Жилой дом
2	Детская площадка
3	Парковка на 37 мест (в том числе 6 мест для МГН)
4	Парковка на 20 мест
5	Парковка на 9 мест
6	Парковка на 10 мест
7	Площадка для сбора мусора
8	Территория для выгула собак
9	Спортивная площадка

Ведомость элементов озеленения

Условные обозначения	Наименование
+	Газон универсальный
	Деревья

Ведомость тротуаров, дорожек и покрытий

Условные обозначения	Наименование
	Асфальтобетонное покрытие
	Тротуарная плитка
	Резиновое покрытие

Расчётно-графическая работа					
ФГБОУ ВО "Псковский государственный университет"					
Изм.	Кол. уч.	Лист	№ док.	Подпись	Дата
Выполнил	Потапенко В.В.				
Проверил	Дмитриева Н.Г.				
				Многоэтажный жилой дом	Стадия РГР
					Лист 4
					Листов 4
				СПОЗУ, ведомости, ТЭП	Кафедра АИС

Фасад 12-1 М 1:100



12

1

Фасад 1-12 М 1:100



1

12

Расчётно-графическая работа					
ФГБОУ ВО "Псковский государственный университет"					
Изм.	Кол. уч.	Лист	№ док.	Подпись	Дата
Выполнил	Лопатенко В.В.				
Проверил	Дмитриева Н.Г.				
Многоэтажный жилой дом				Стадия	Лист
				РГР	2
Фасад в осях 12-1 М 1:100				Листов	4
План кровли М 1:100				Кафедра АиС	