



ГЕНПЛАН М 1 : 500

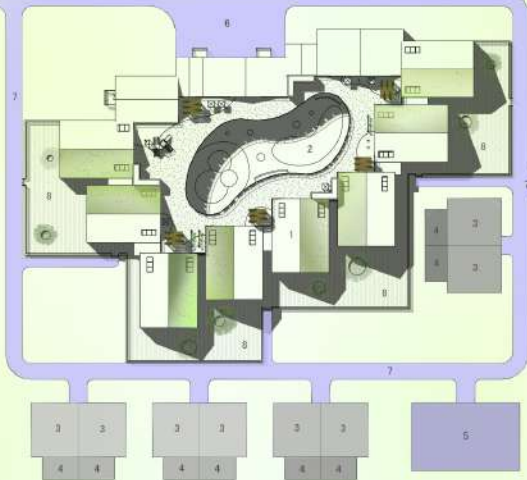


Экспликация генплана:


1. Детский сад
2. Внутренний двор
3. Игровая площадка
4. Теневой навес
5. Спортивная площадка
6. Хозяйственная площадка
7. Пожарный проезд
8. Веранда

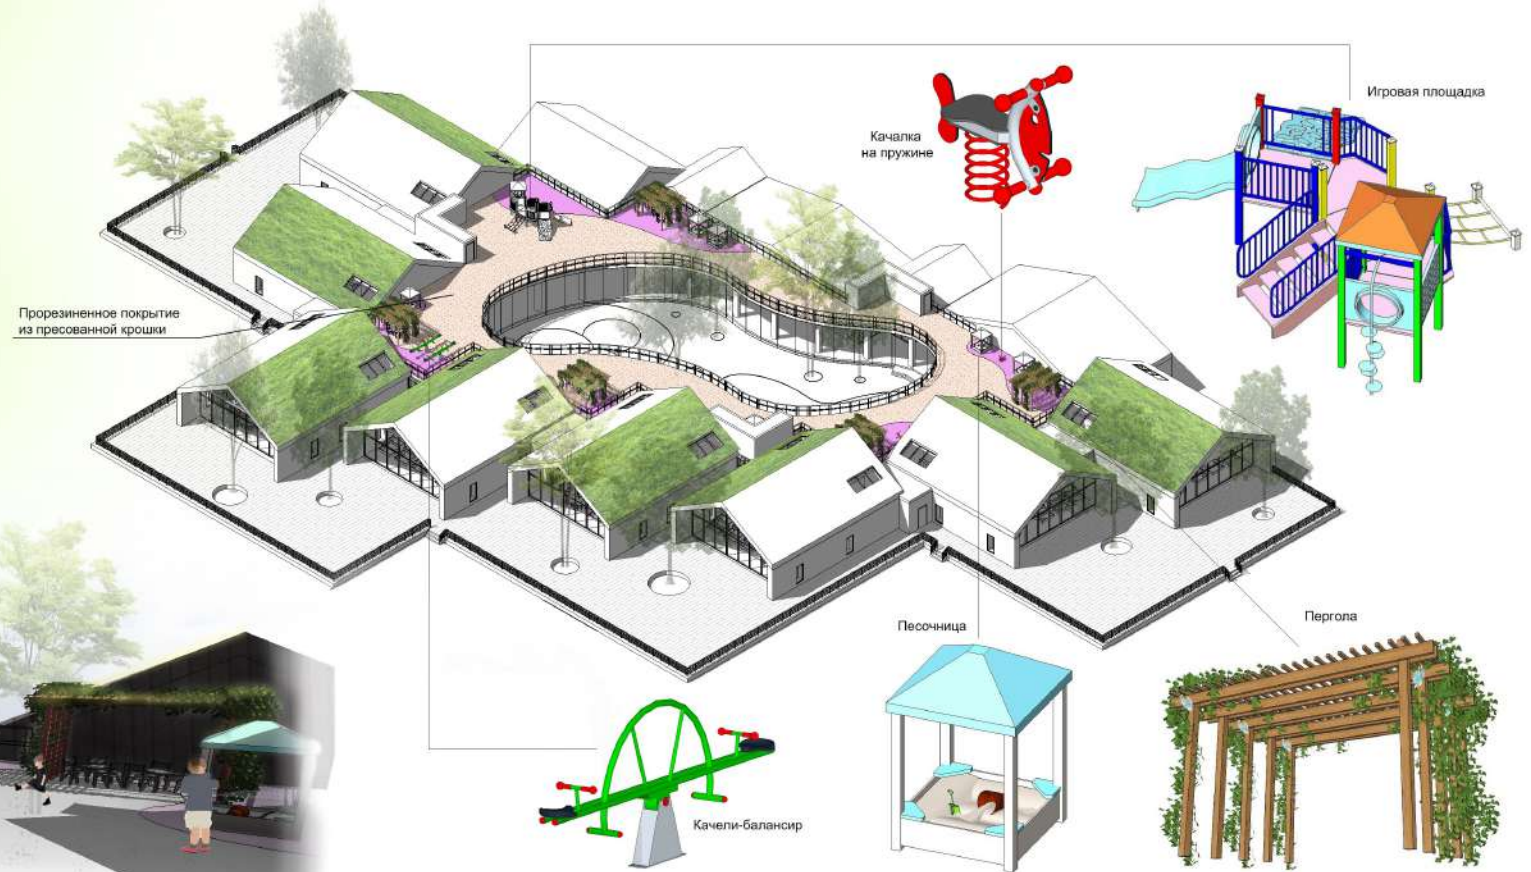

Ситуационный план М 1:2000

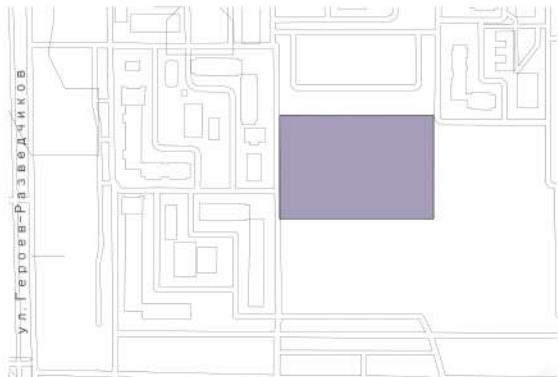

П л а н М 1: 200

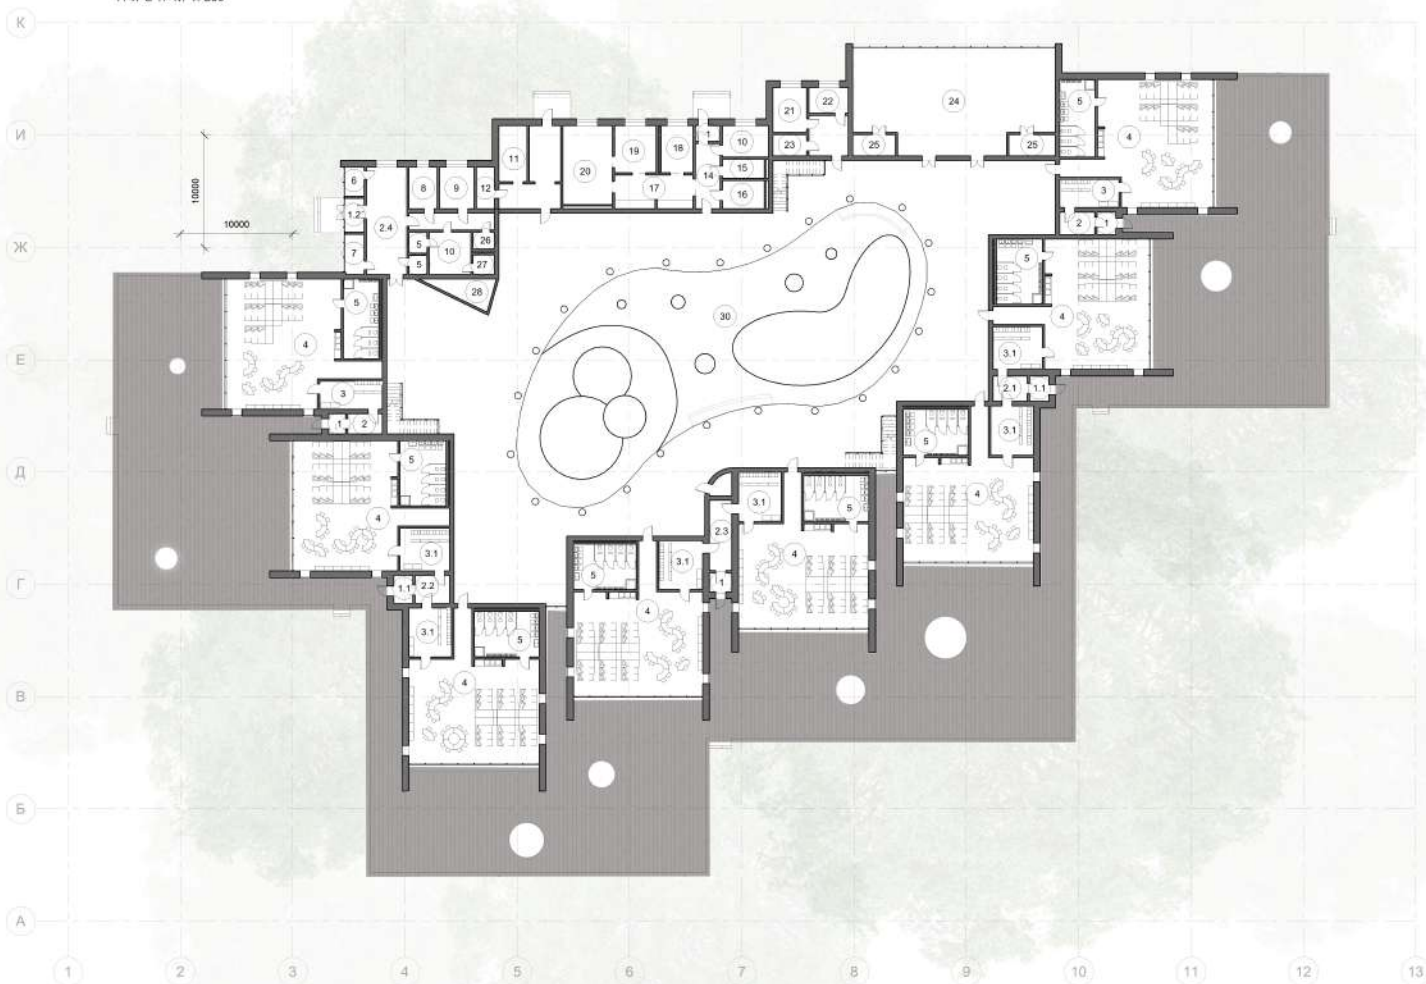

1 Тамбур	3 м²	5 С/у	24 м²
1 Тамбур	3 м²	5 С/у	23 м²
1 Тамбур	3 м²	5 С/у	24 м²
1 Тамбур	3 м²	5 С/у	24 м²
1.1 Тамбур	4 м²	5 С/у	22 м²
1.1 Тамбур	4 м²	5 С/у	3 м²
1.2 Тамбур	5 м²	5 С/у	3 м²
2 Хол	6 м²	6 Пост охраны	5 м²
2 Хол	6 м²	7 Гараж	6 м²
2.1 Хол	7 м²	8 Кабинет заведующего	9 м²
2.2 Хол	8 м²	9 Методический кабинет	11 м²
2.3 Хол	13 м²	10 Комната персонала	14 м²
2.4 Хол	34 м²	10 Комната персонала	11 м²
3 Раздевальная	13 м²	11 Постирочная	39 м²
3 Раздевальная	14 м²	12 Кладовая чистого белья	6 м²
3.1 Раздевальная	17 м²	14 Загрузочная	13 м²
3.1 Раздевальная	17 м²	15 Хранение сыпучих продуктов	6 м²
3.1 Раздевальная	17 м²	16 Хранение холодных продуктов	9 м²
3.1 Раздевальная	17 м²	17 Раздаточная	22 м²
3.1 Раздевальная	17 м²	18 Холодный цех	12 м²
3.1 Раздевальная	17 м²	19 Доготовочный цех	16 м²
3.1 Раздевальная	17 м²	20 Горячий цех	31 м²
4 Транформируемая групповая	113 м²	21 Медицинский кабинет	12 м²
4 Транформируемая групповая	112 м²	22 Производный кабинет	6 м²
4 Транформируемая групповая	112 м²	23 Туалет	6 м²
4 Транформируемая групповая	111 м²	24 Музыкальный и физкультурный зал	152 м²
4 Транформируемая групповая	115 м²	25 Инвентарная	7 м²
4 Транформируемая групповая	112 м²	25 Инвентарная	8 м²
4 Транформируемая групповая	116 м²	26 Кладовая	3 м²
5 С/у	22 м²	27 Душевая	3 м²
5 С/у	24 м²	28 Кладовая	10 м²
5 С/у	24 м²	30 Внутренний двор	542 м²