

Проектирование высотных и
большепролетных зданий и сооружений

Строительство в жарком климате


"Дом на сваях. Вьетнам"

Выполнил студент группы УЗС-810 Чудаков А.А.

Фасад 1-5




Разрез 2-2

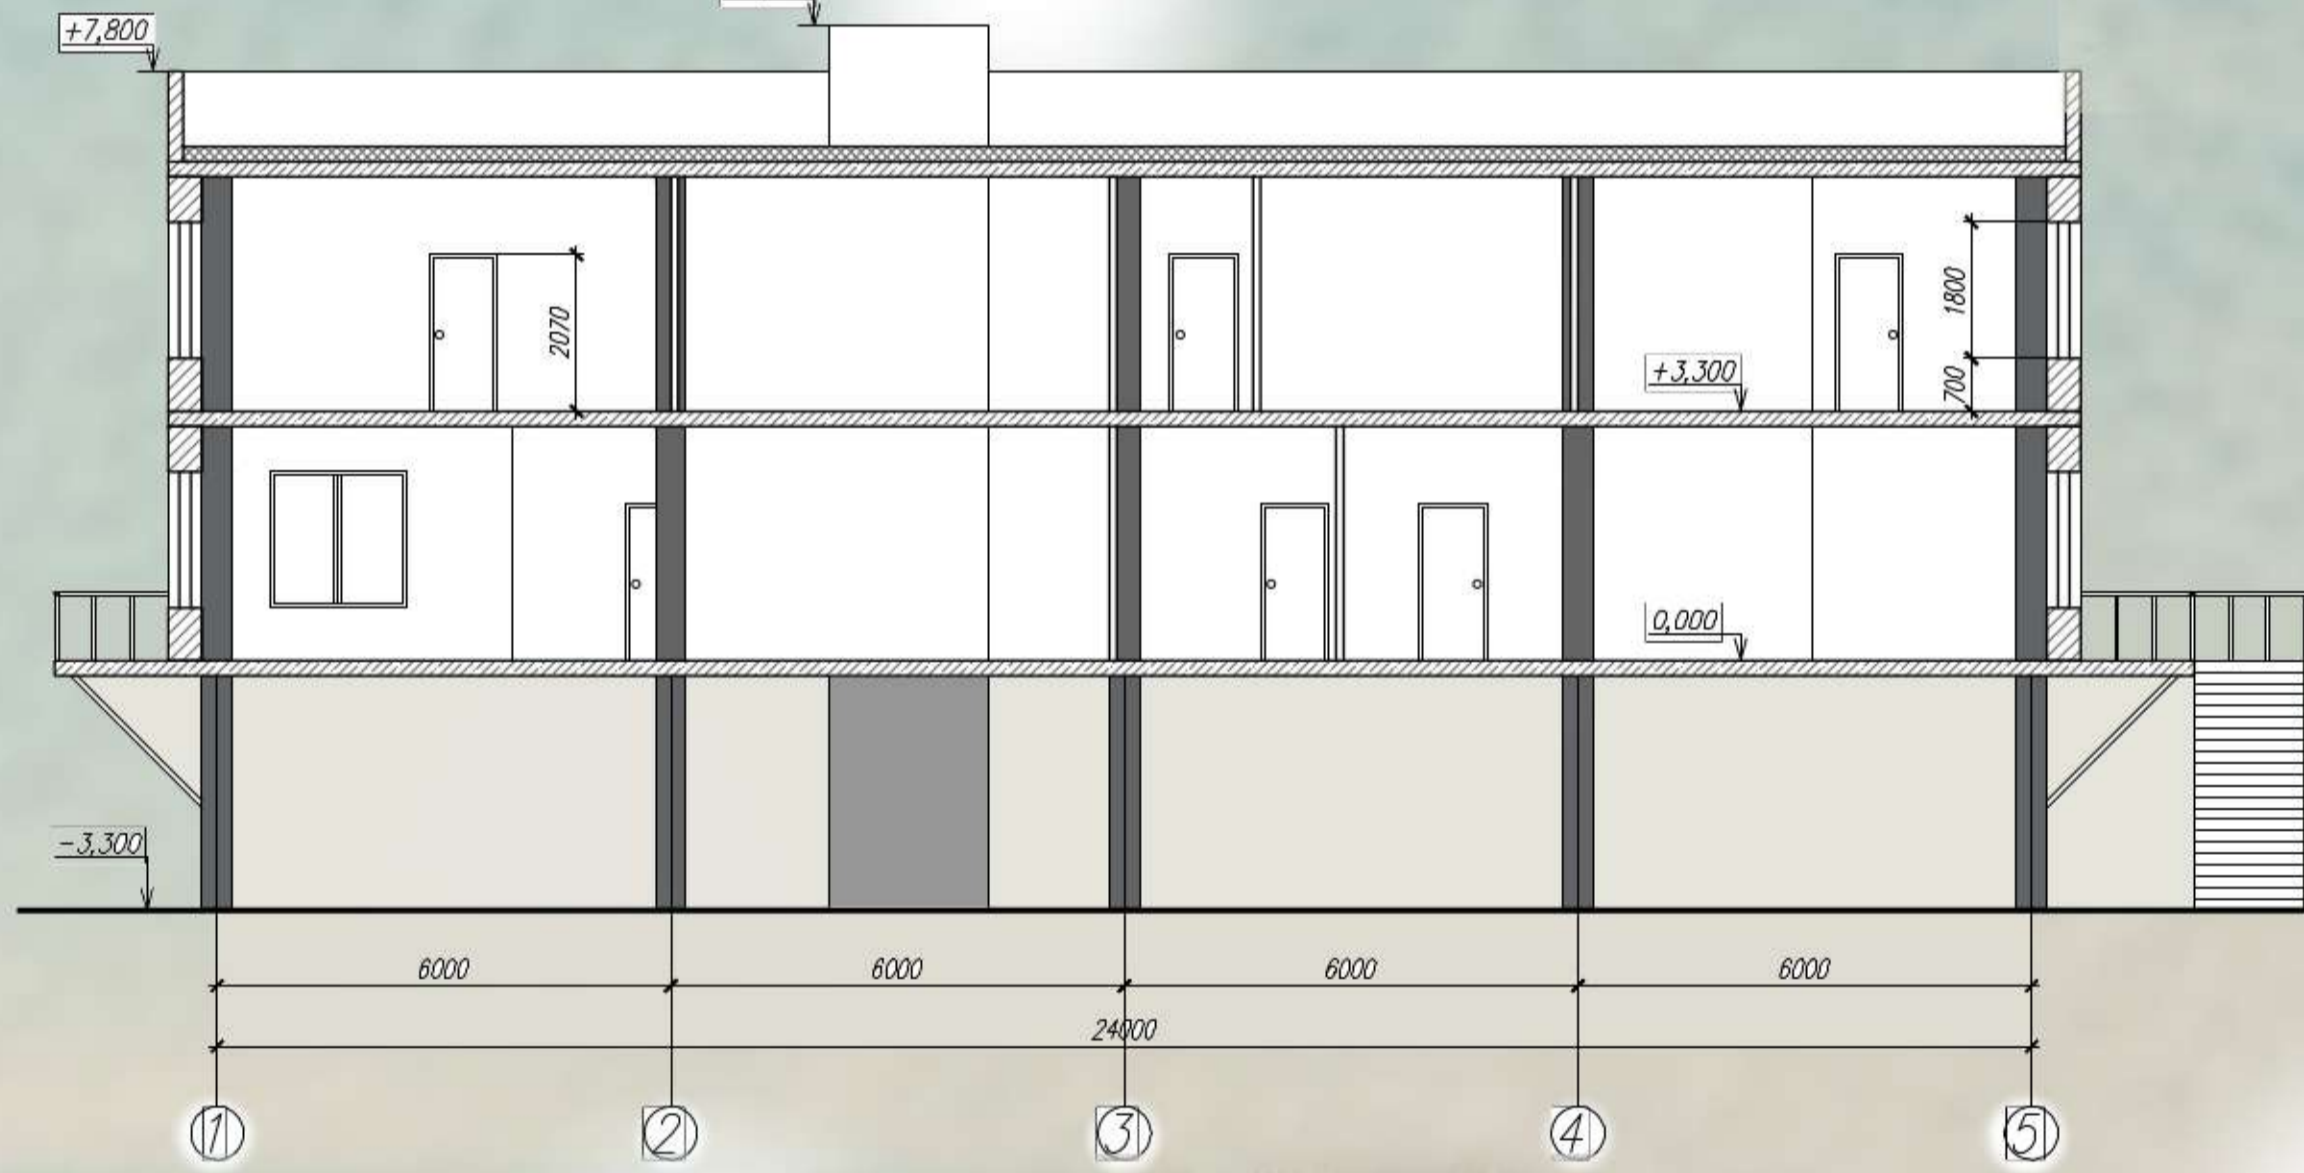


Фасад А-Г



Разрез 1-1

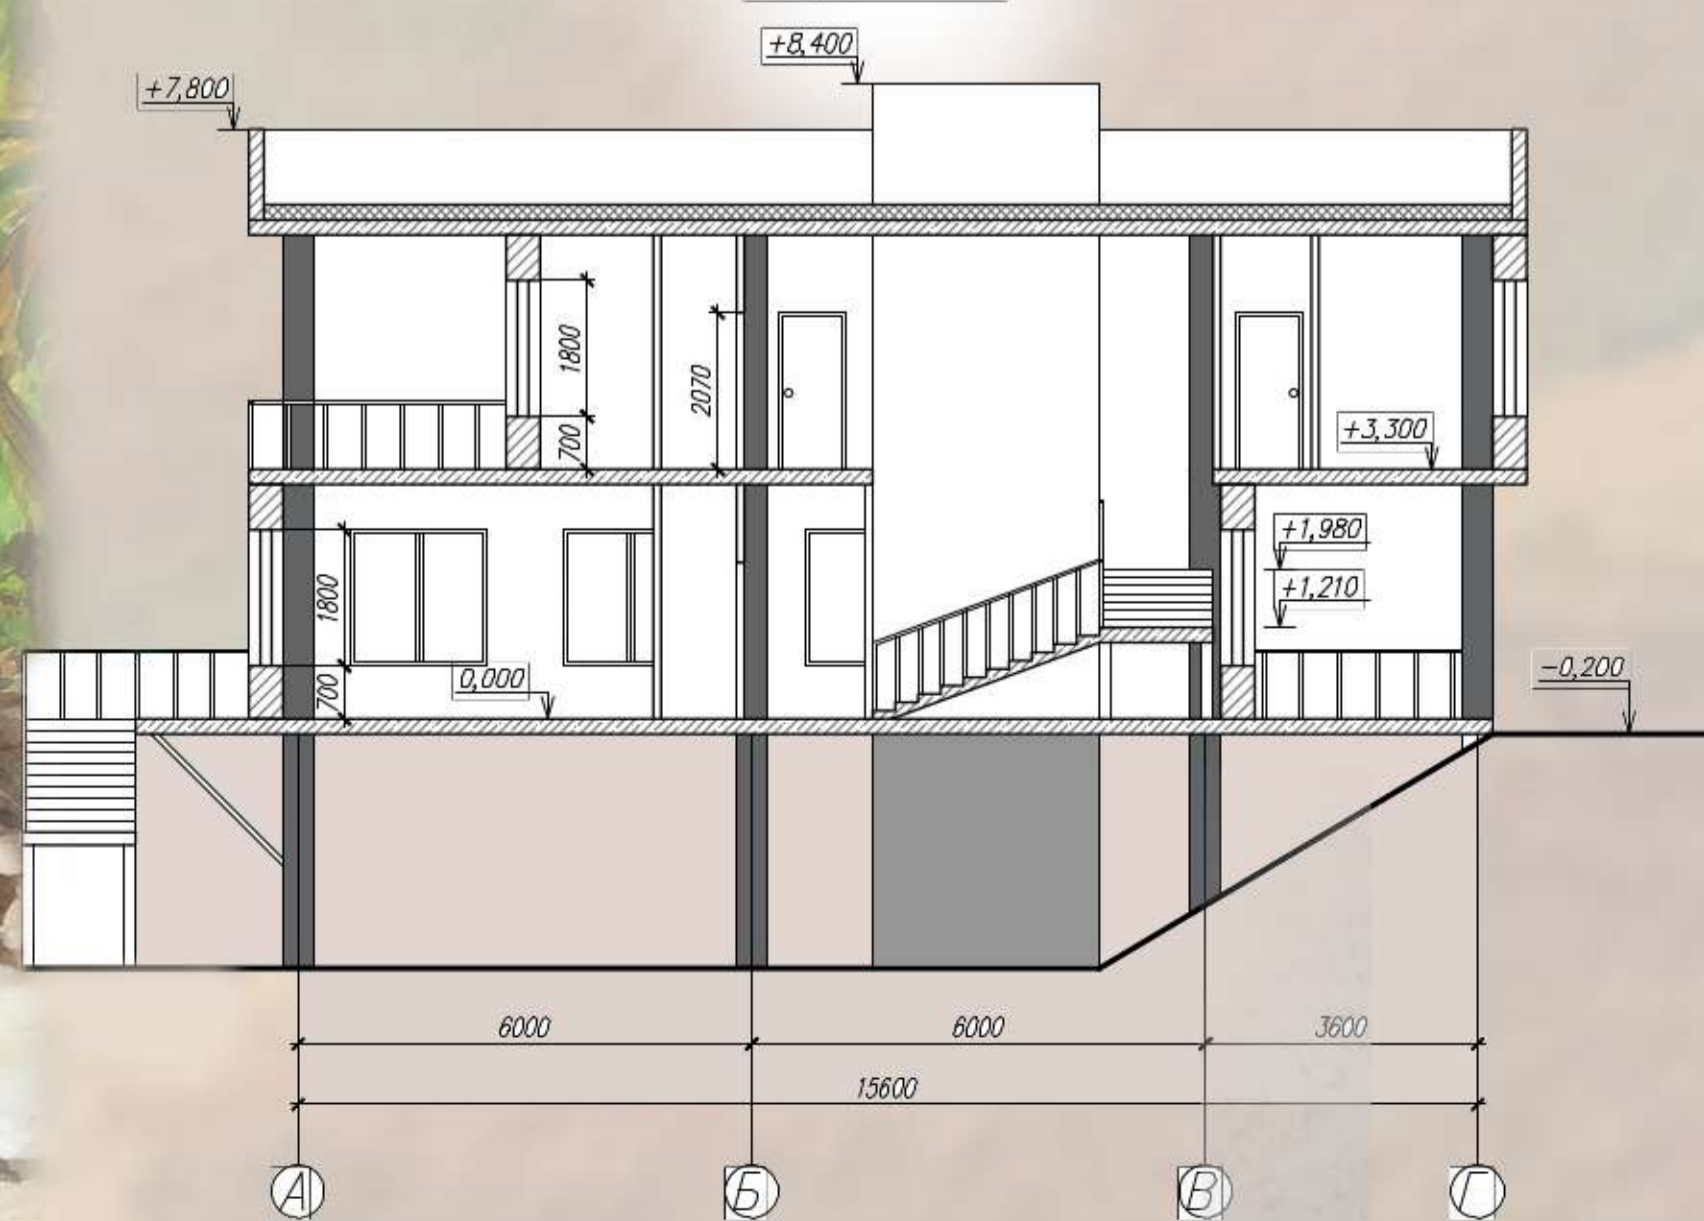

План-генплан на отметке 0,000

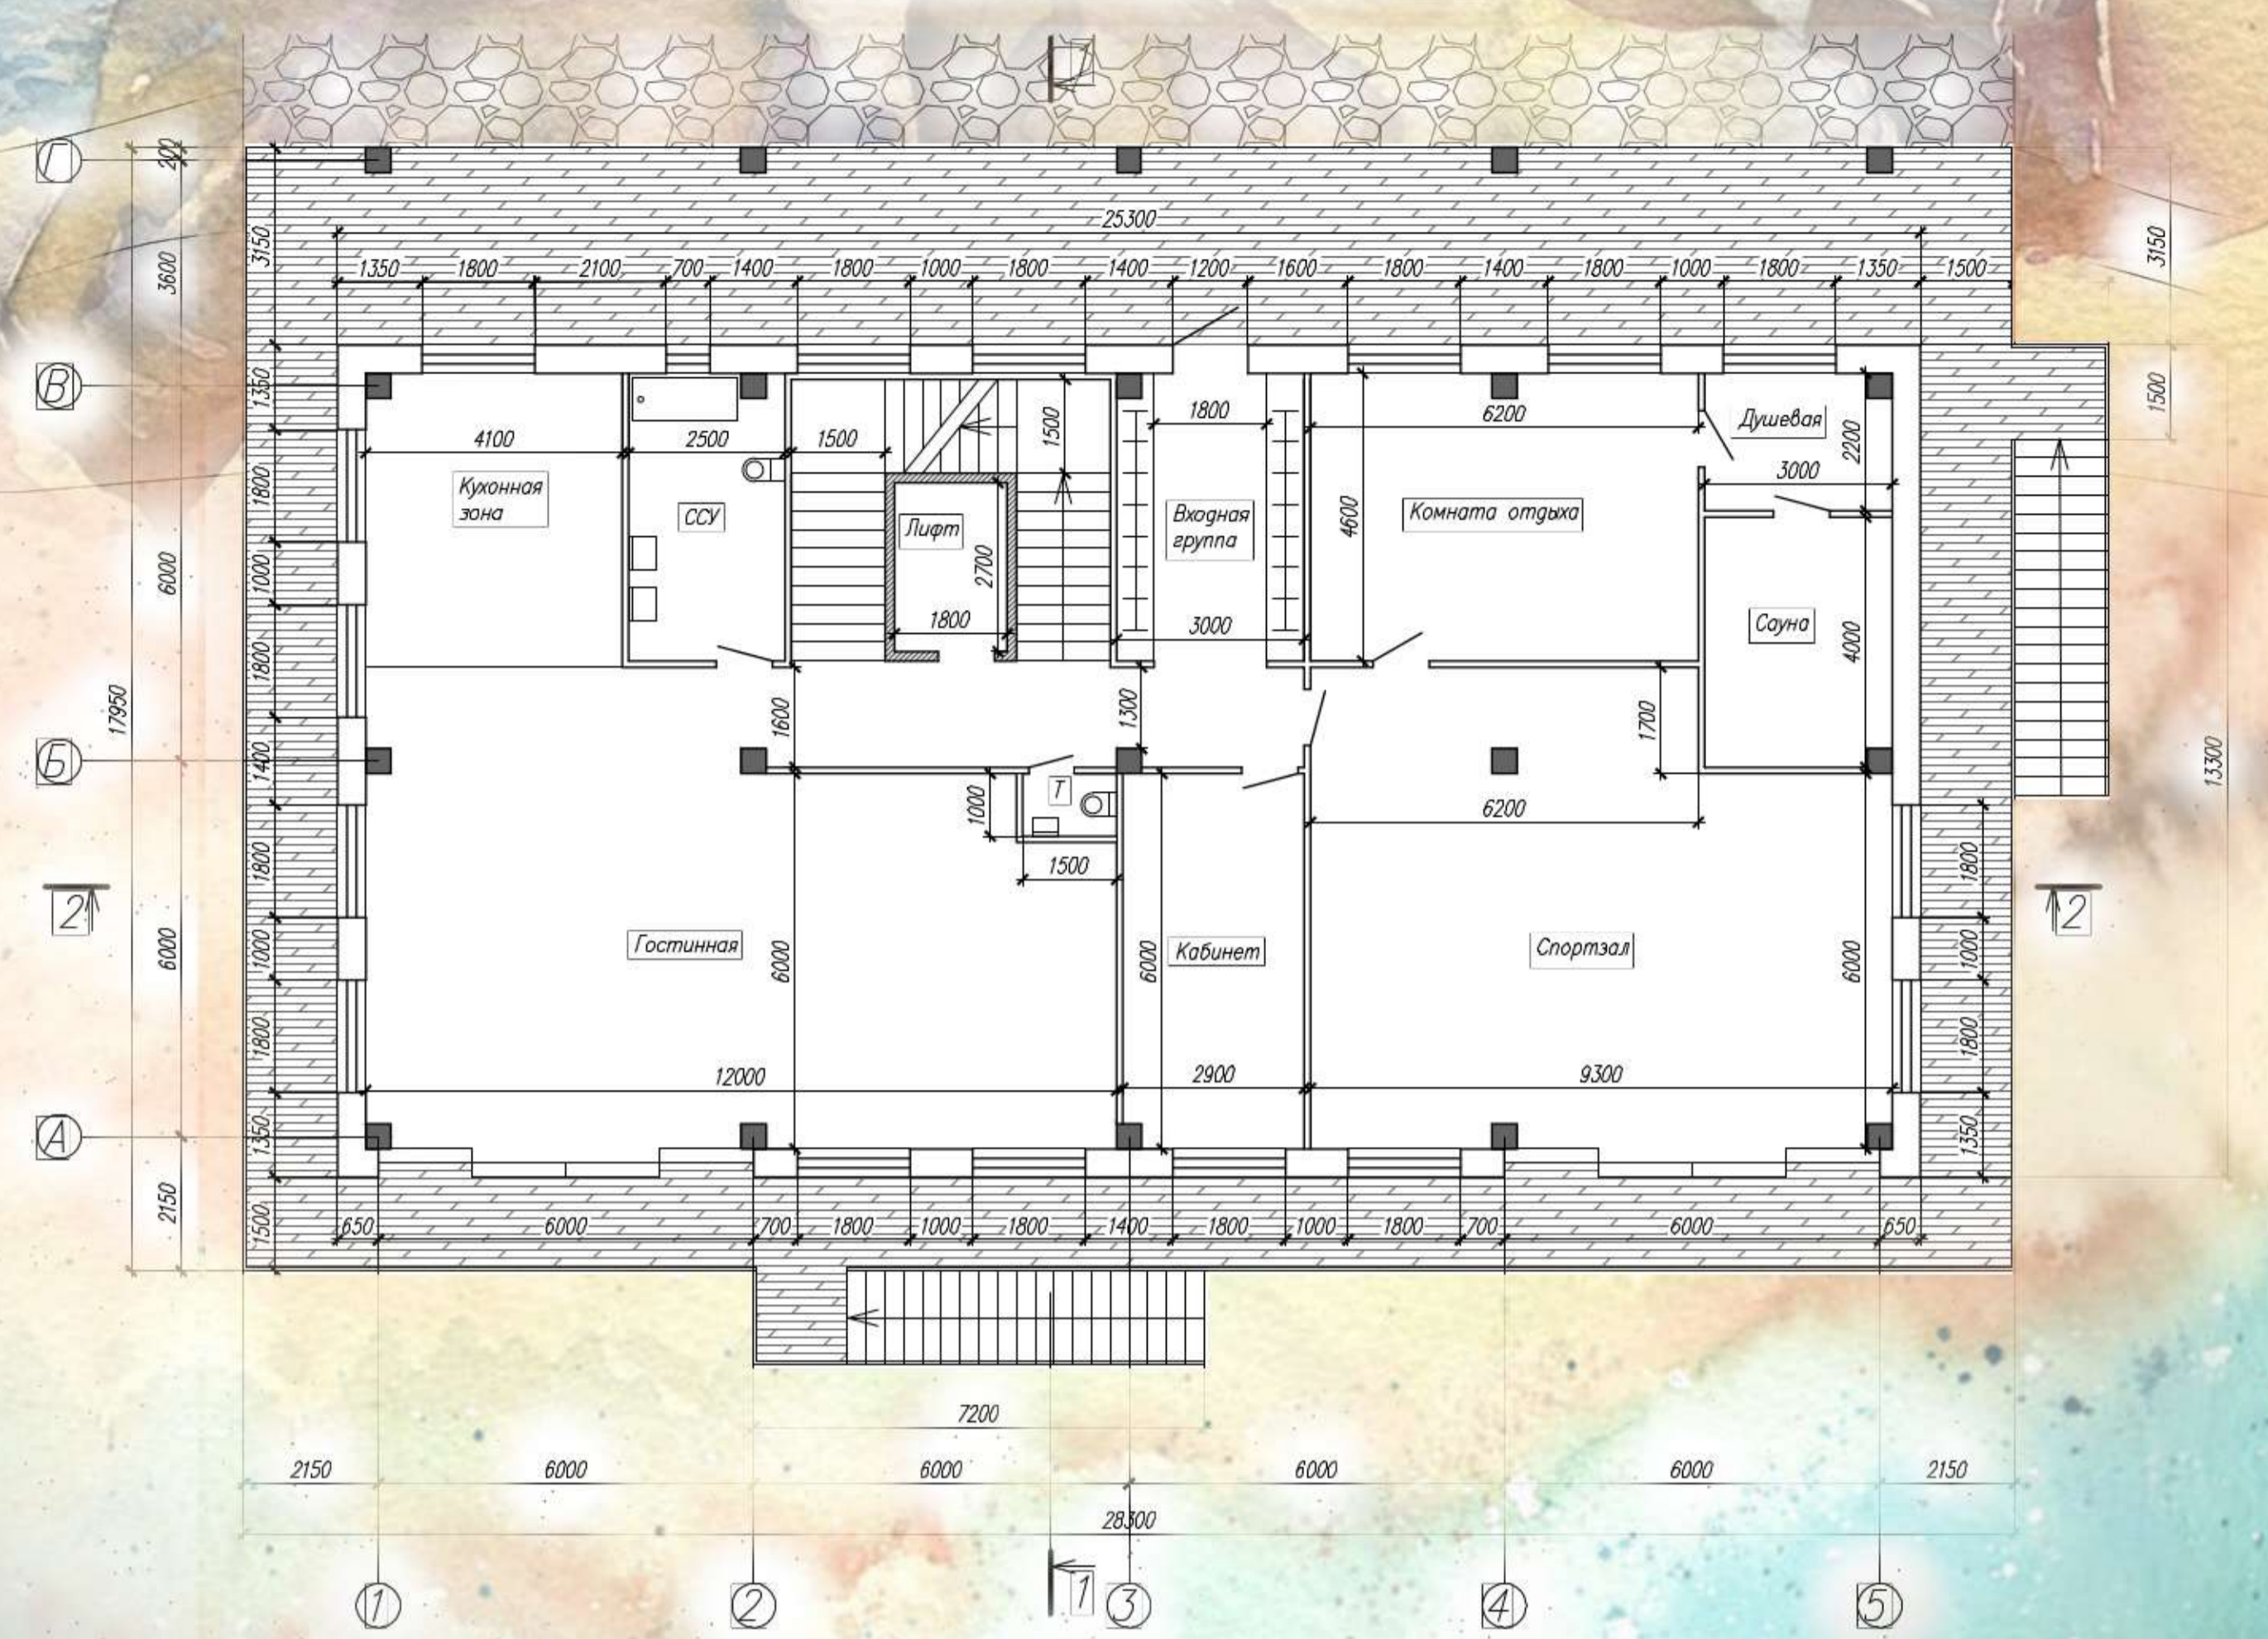

План на отметке +3,300

