




Видовая точка №1

ДИЗАЙН-ПРОЕКТ БЛАГОУСТРОЙСТВА СКВЕРА ИМ. Г.Я.СЕДОВА


Объект : 57,6 соток
 Адрес: Россия, г.Ростов-на-Дону, сквер им. Г.Я. Седова

Сквер расположен в на склоне старого района г.Ростова-на-Дону. Имеет удобный доступ для пешеходов и автомобилей, а также оборудован парковкой для посетителей. Целью данного проекта является экологическое и устойчивое благоустройство городской территории. Для создания уютной атмосферы в сквере установлены элементы ландшафтного дизайна, такие как скамейки, площадки для отдыха, прогулок и приёма пищи, а также особый шарм общей картине придают хвойные насаждения. Основные материалы для благоустройства сквера - дерево, камень, металл.

Генеральный план

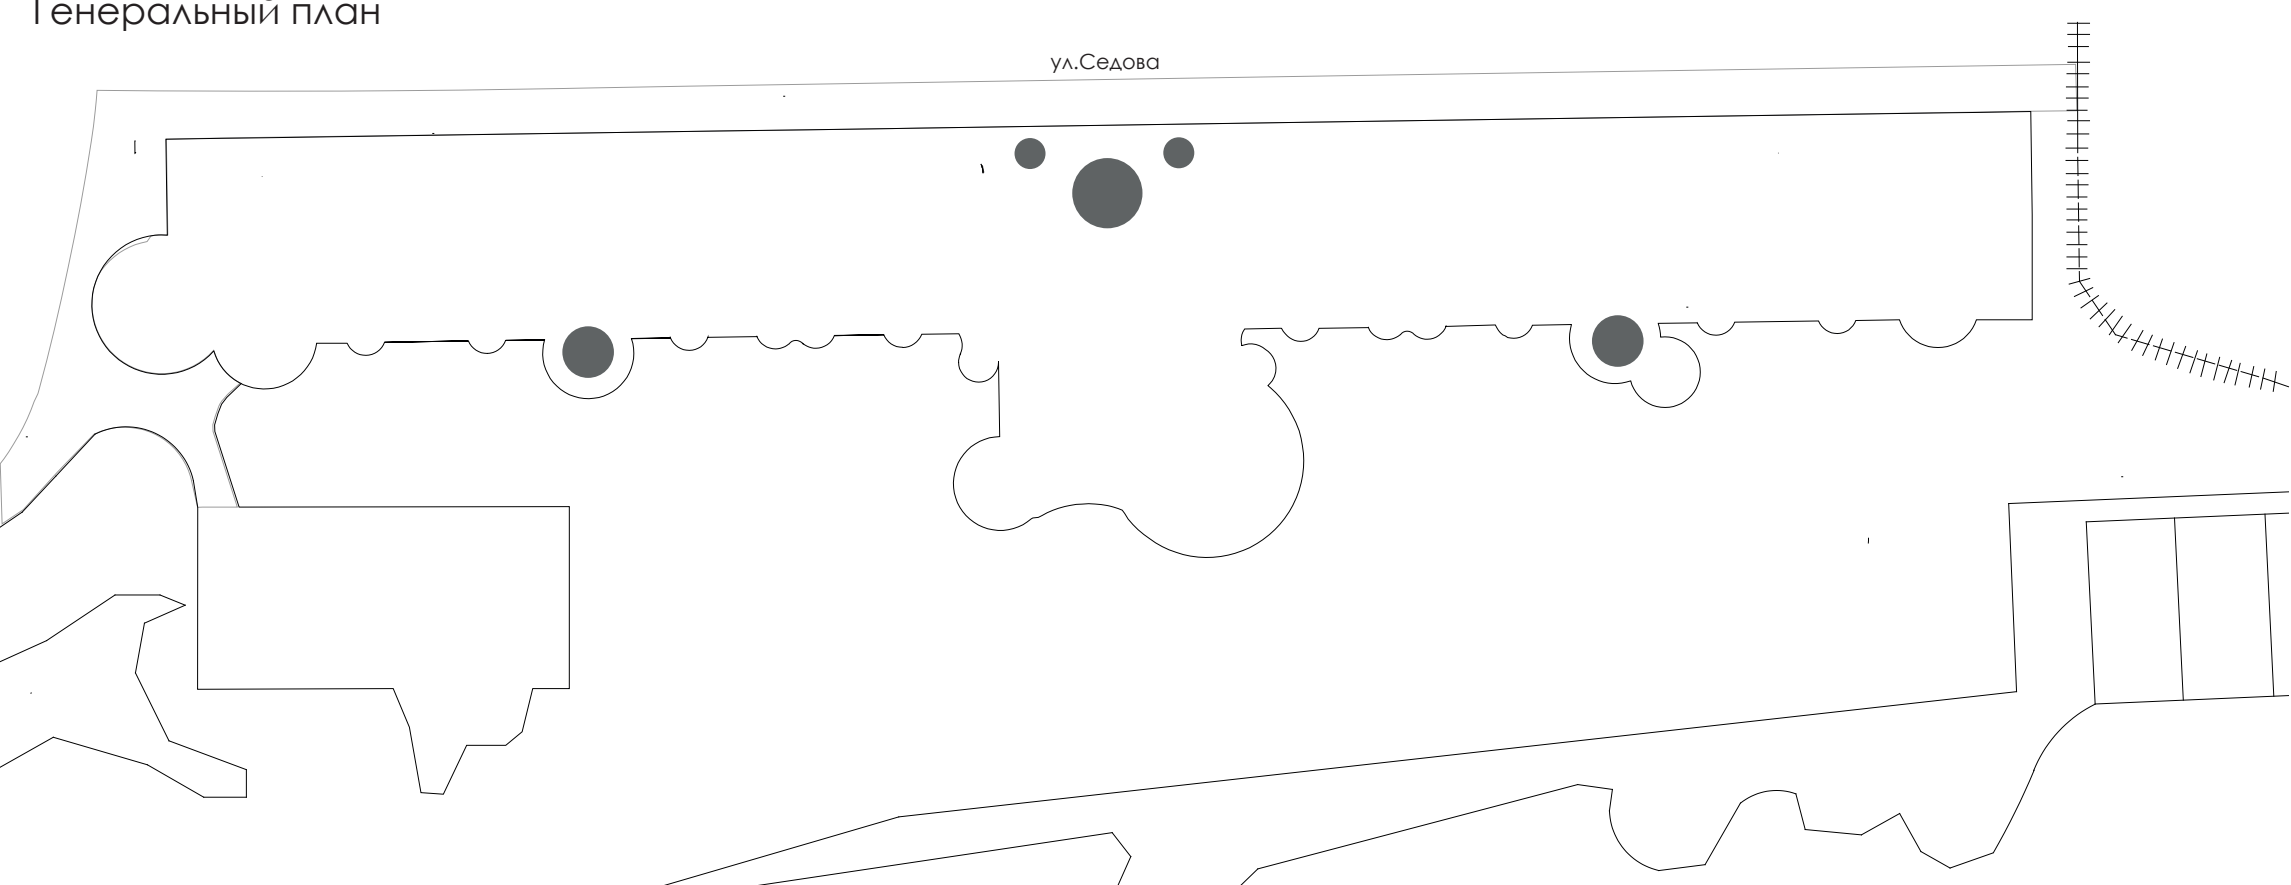

Видовая точка №4

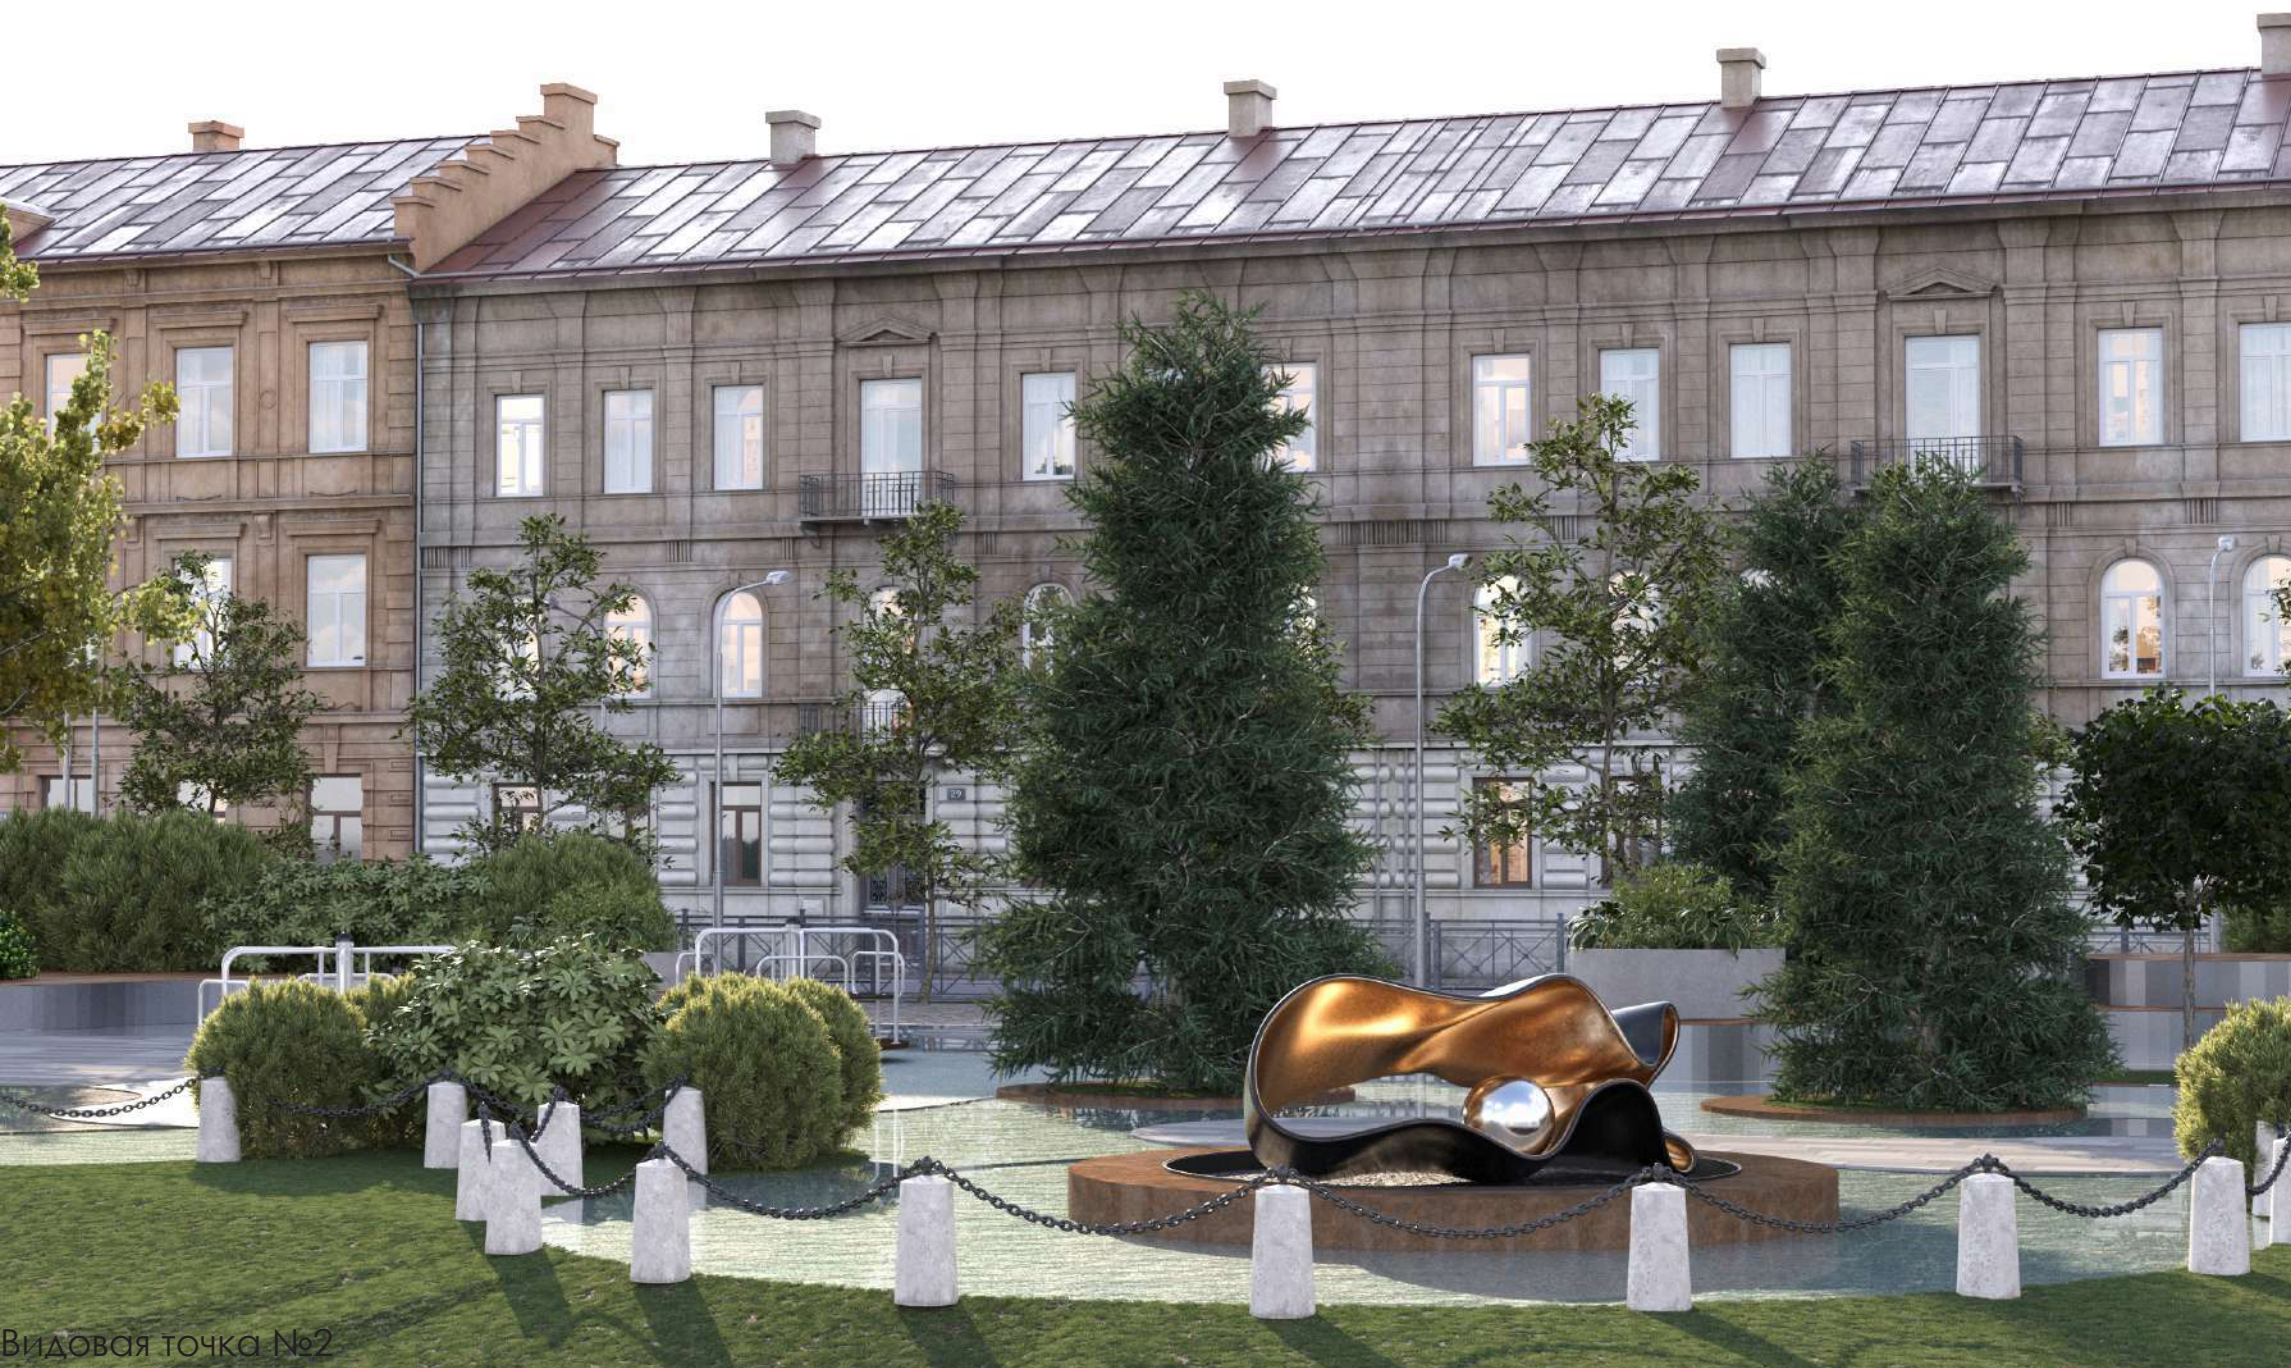


Видовая точка №2



Видовая точка №5



Видовая точка №3

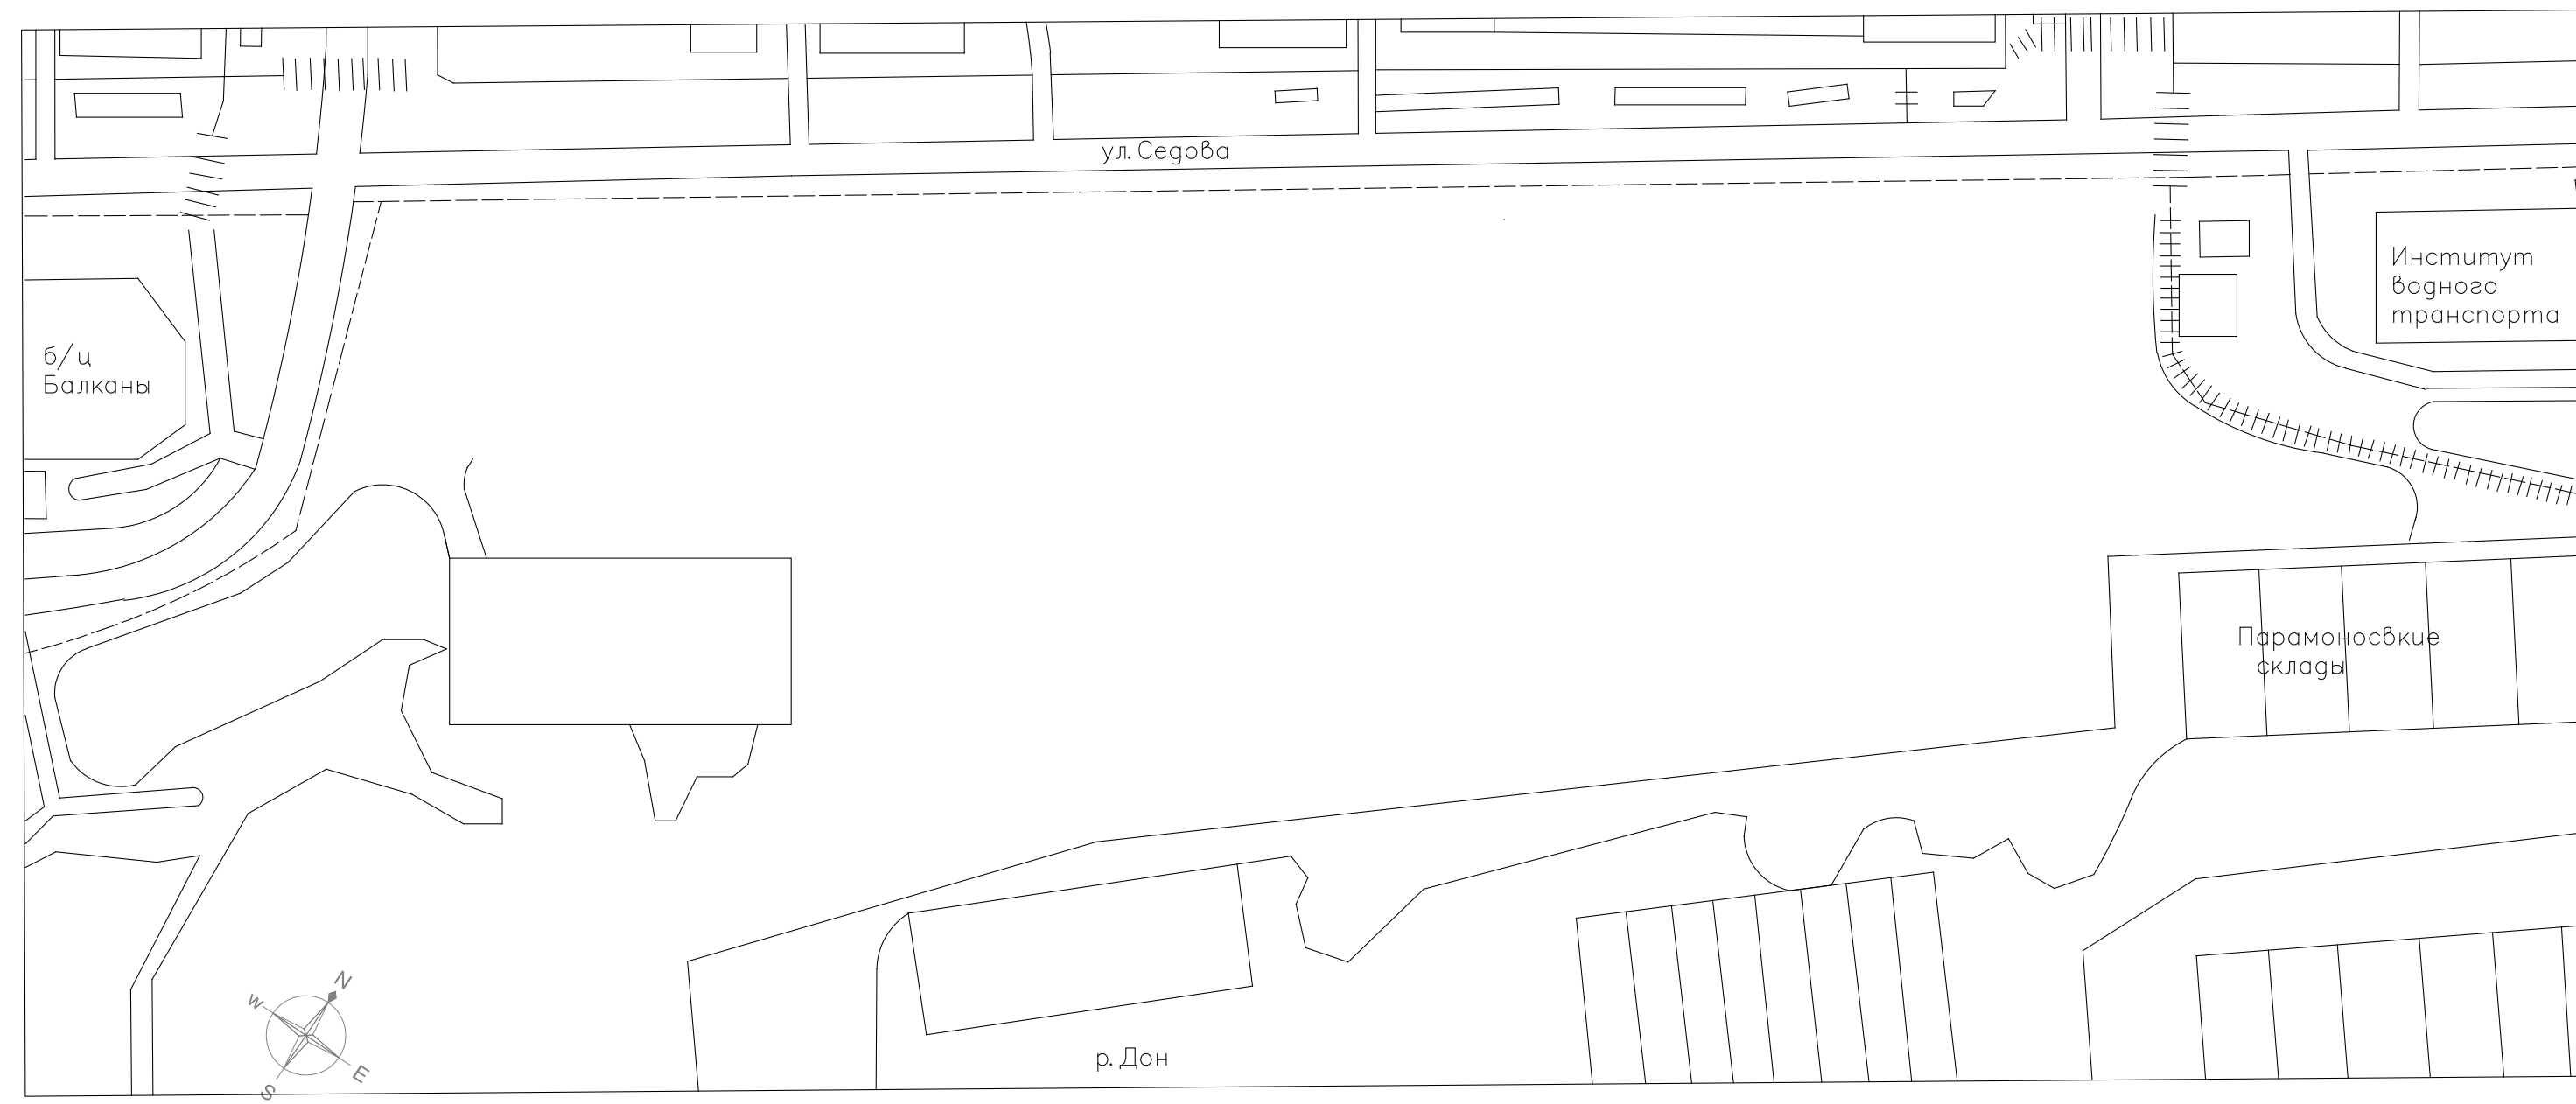

Ситуационный план