


Проектирование высотных и
 большепролетных зданий и сооружений
 Строительство в условиях крайнего севера


Модульный поселок

Выполнил студент группы УЗС-810 Пьянкова А.Ю.

Фасады модульного дома из 4 блоков

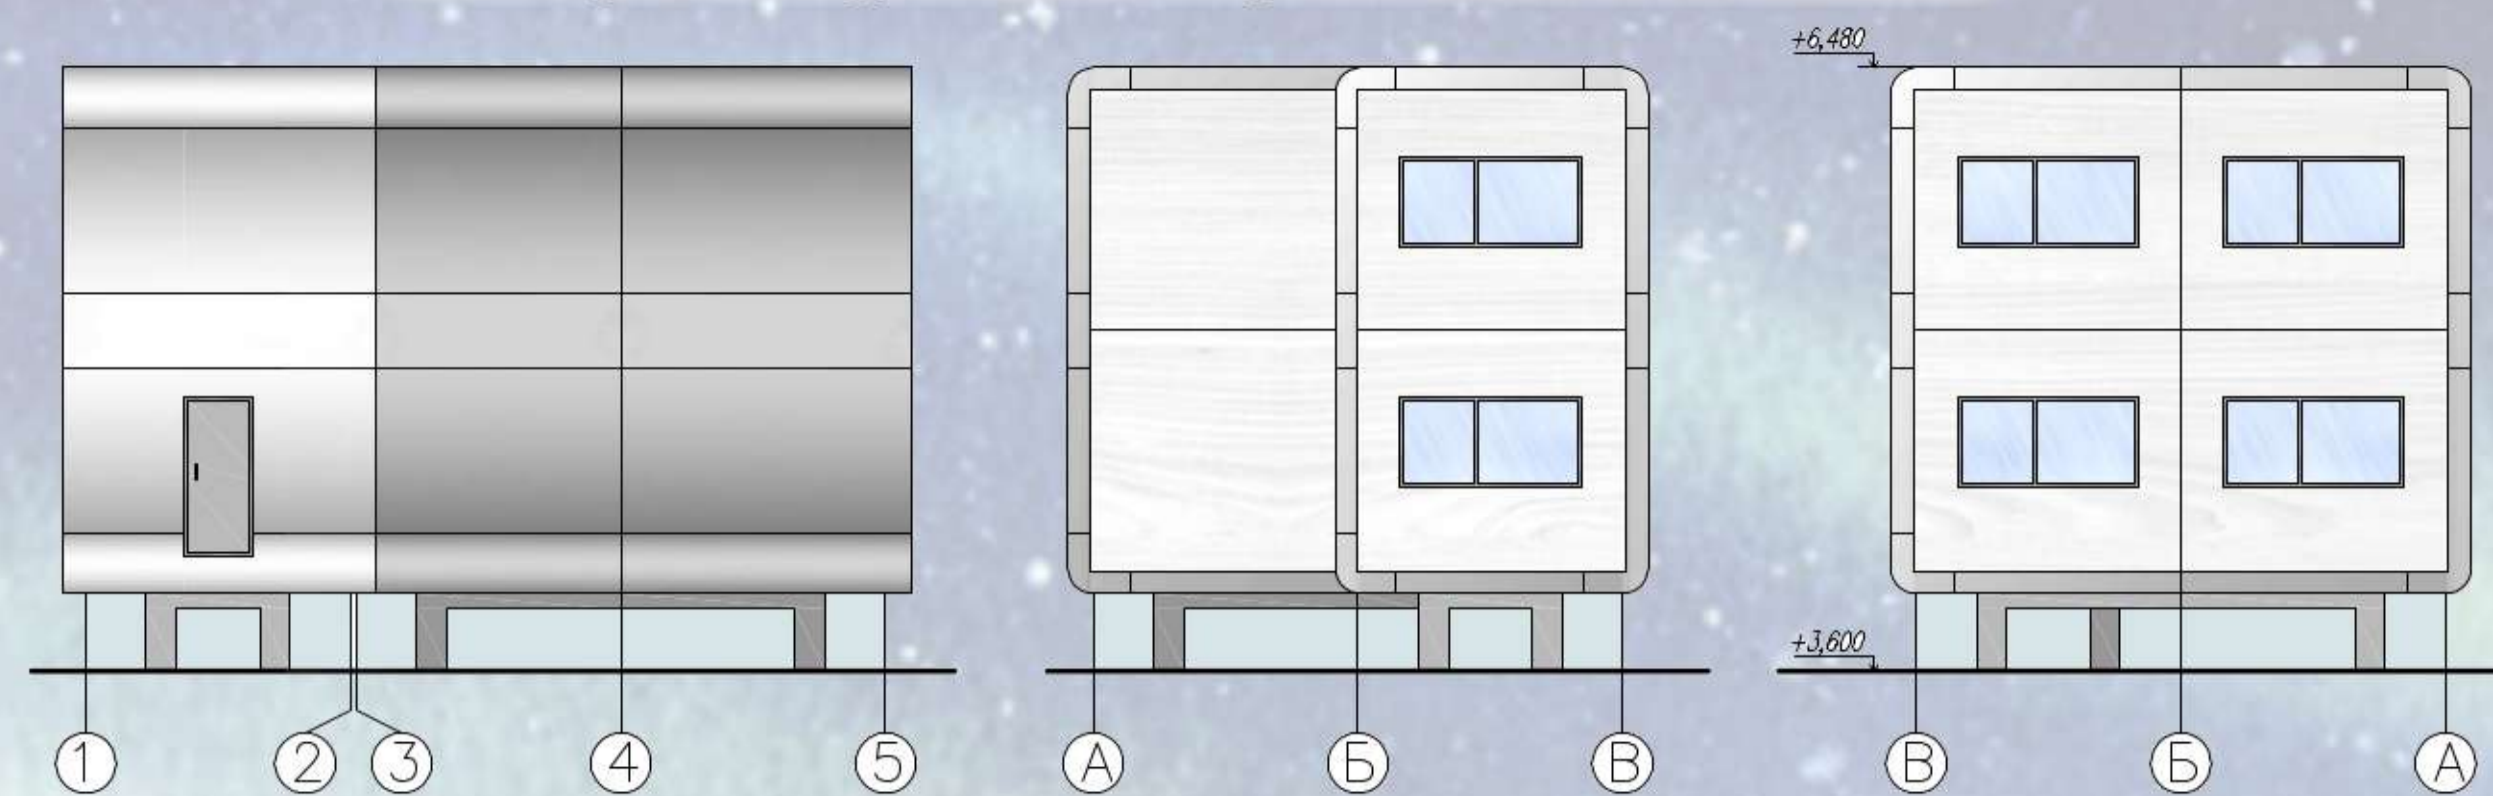

Разрез модульного поселка А-А

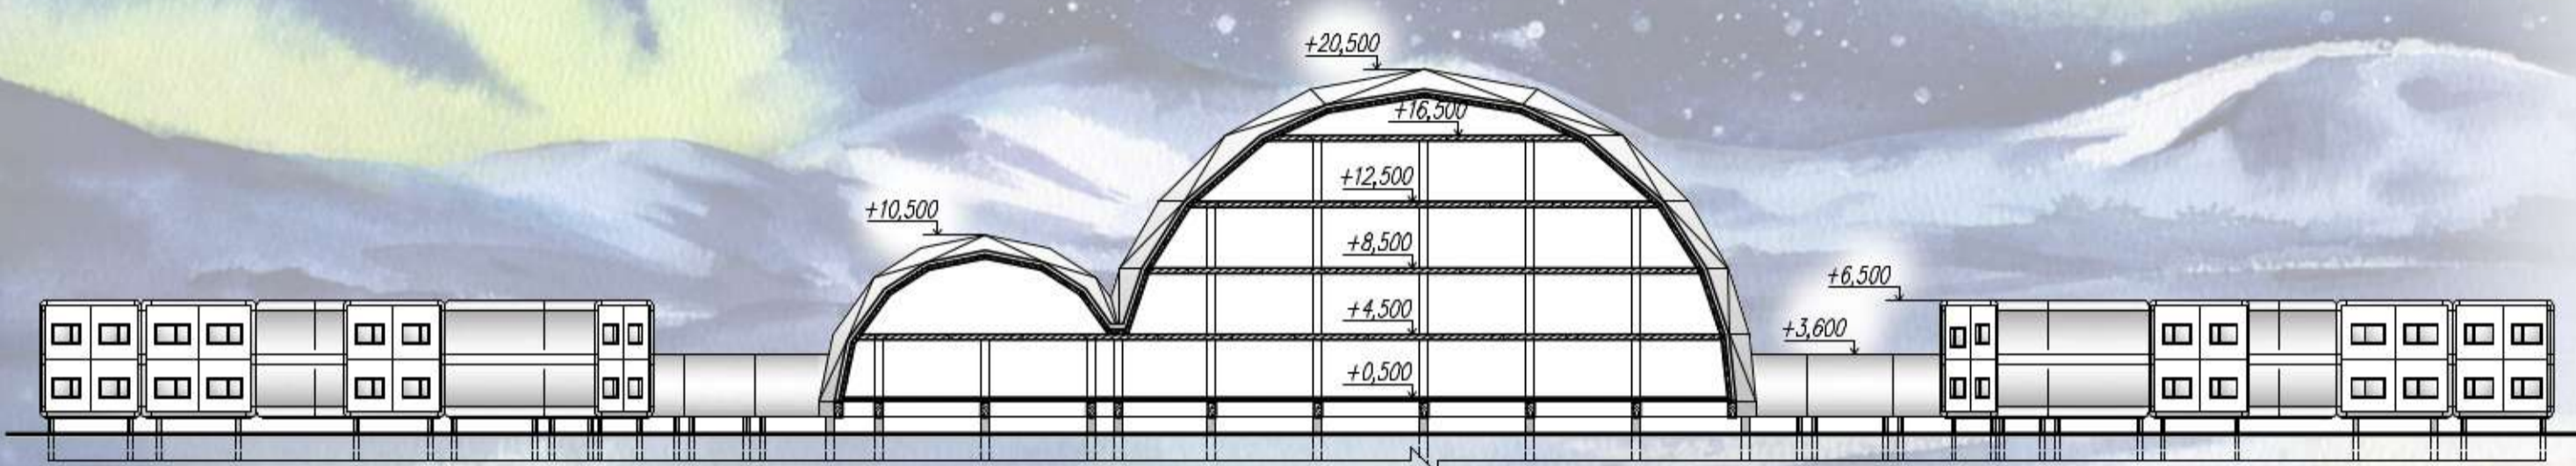

Разрез 1-1 модульного дома из 4 блоков




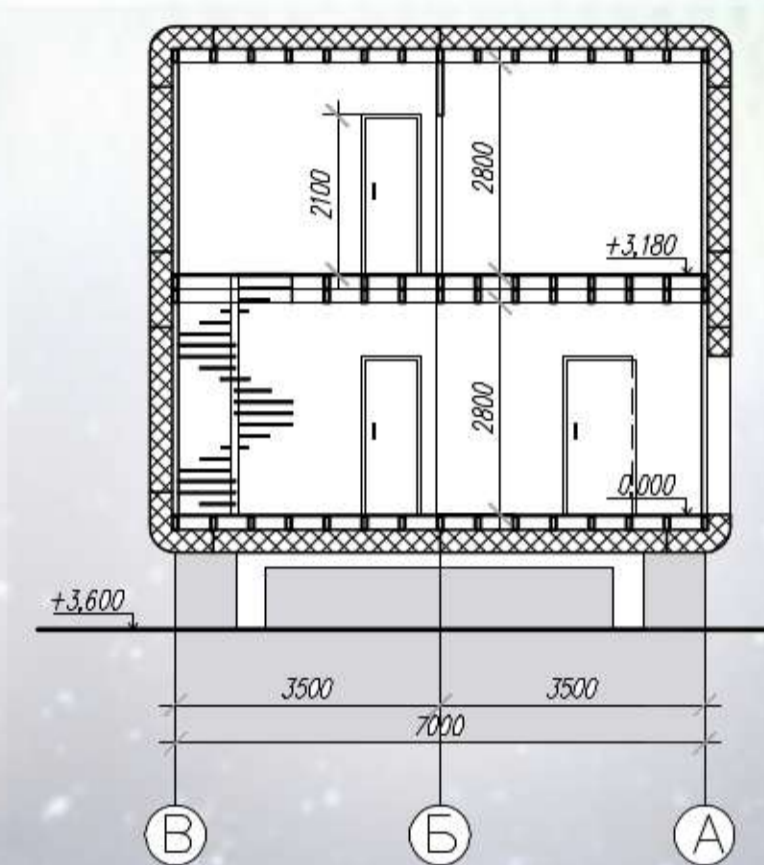


Схема каркаса модуля


Узел 1
 схема крепления панелей

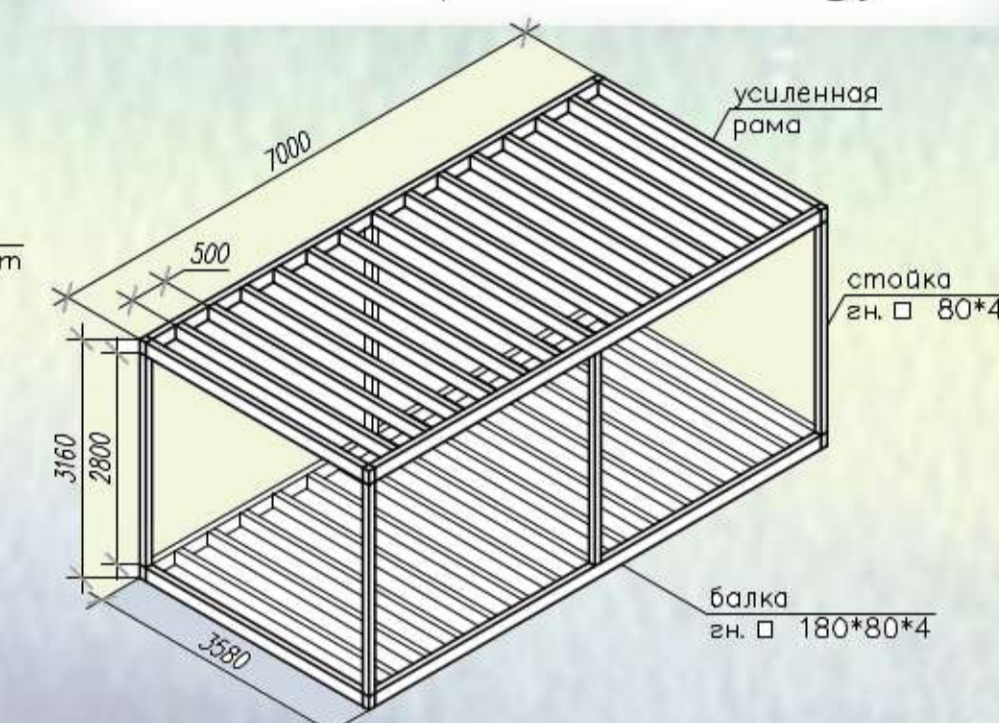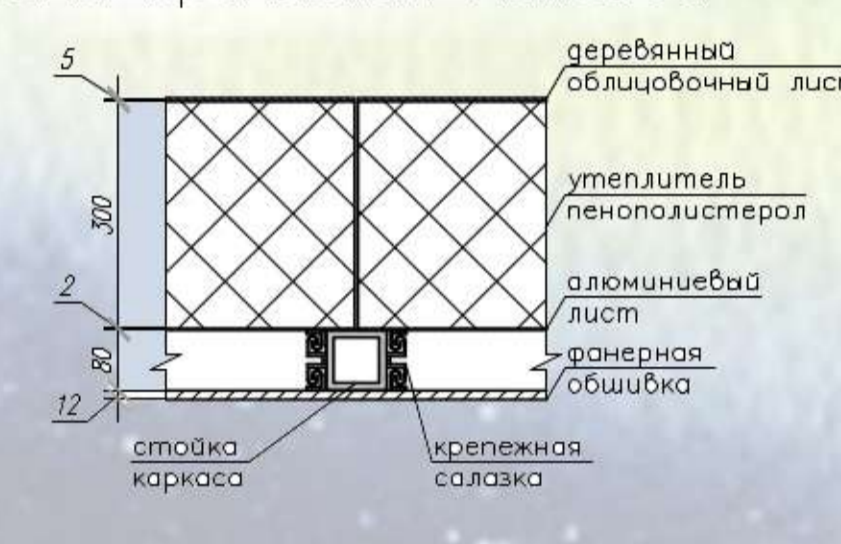

Генеральный план модульного поселка

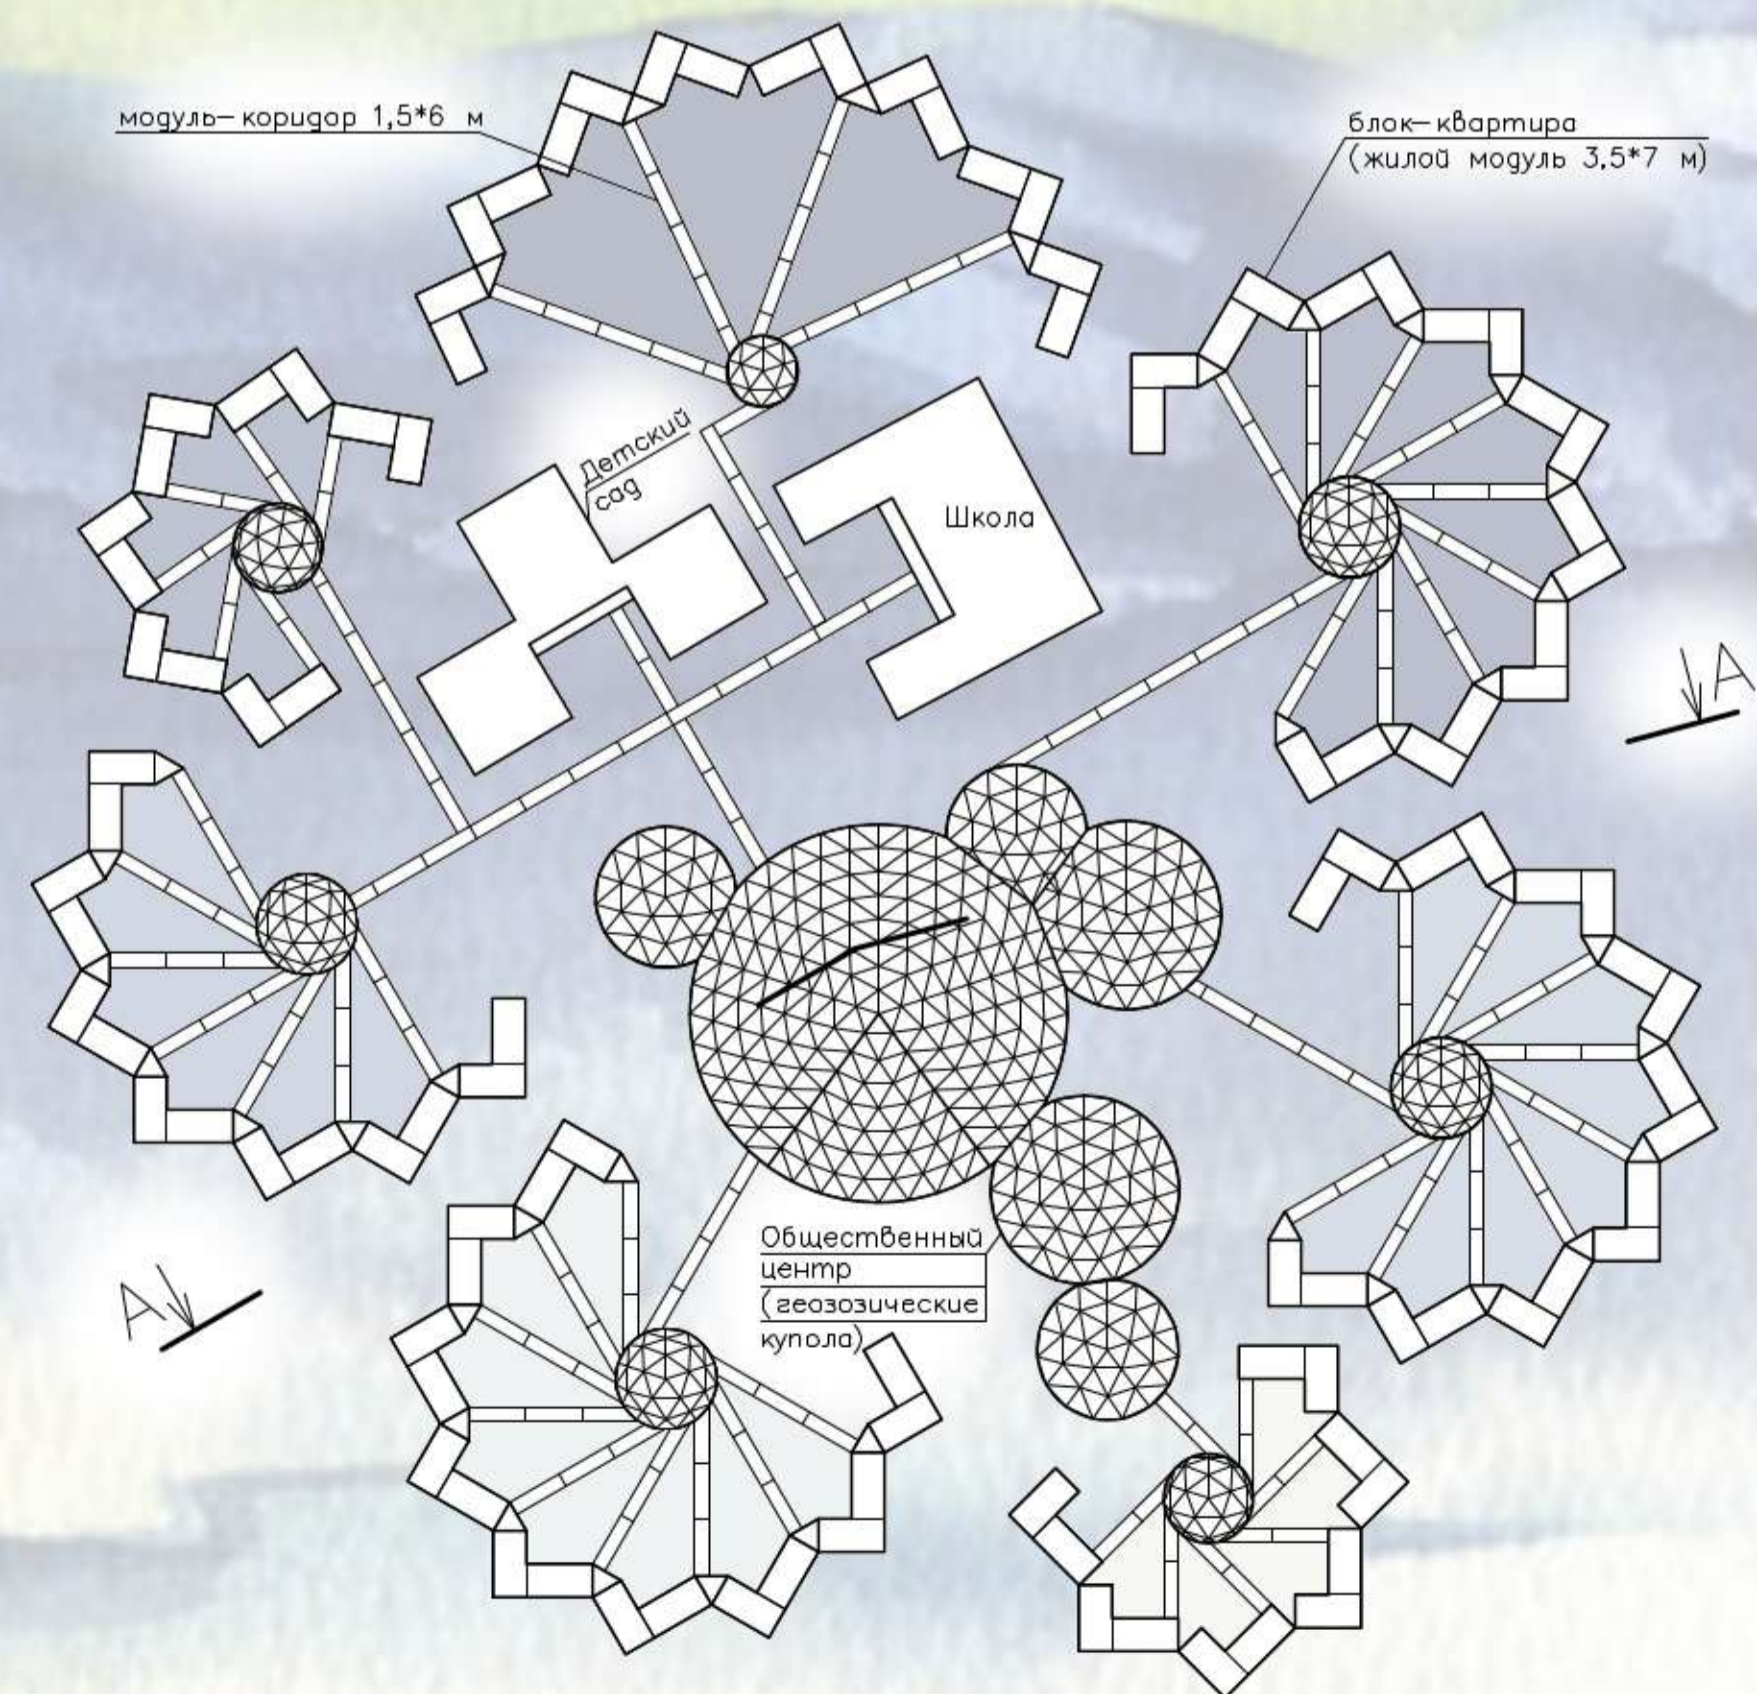

План этажа на отм. 0,000

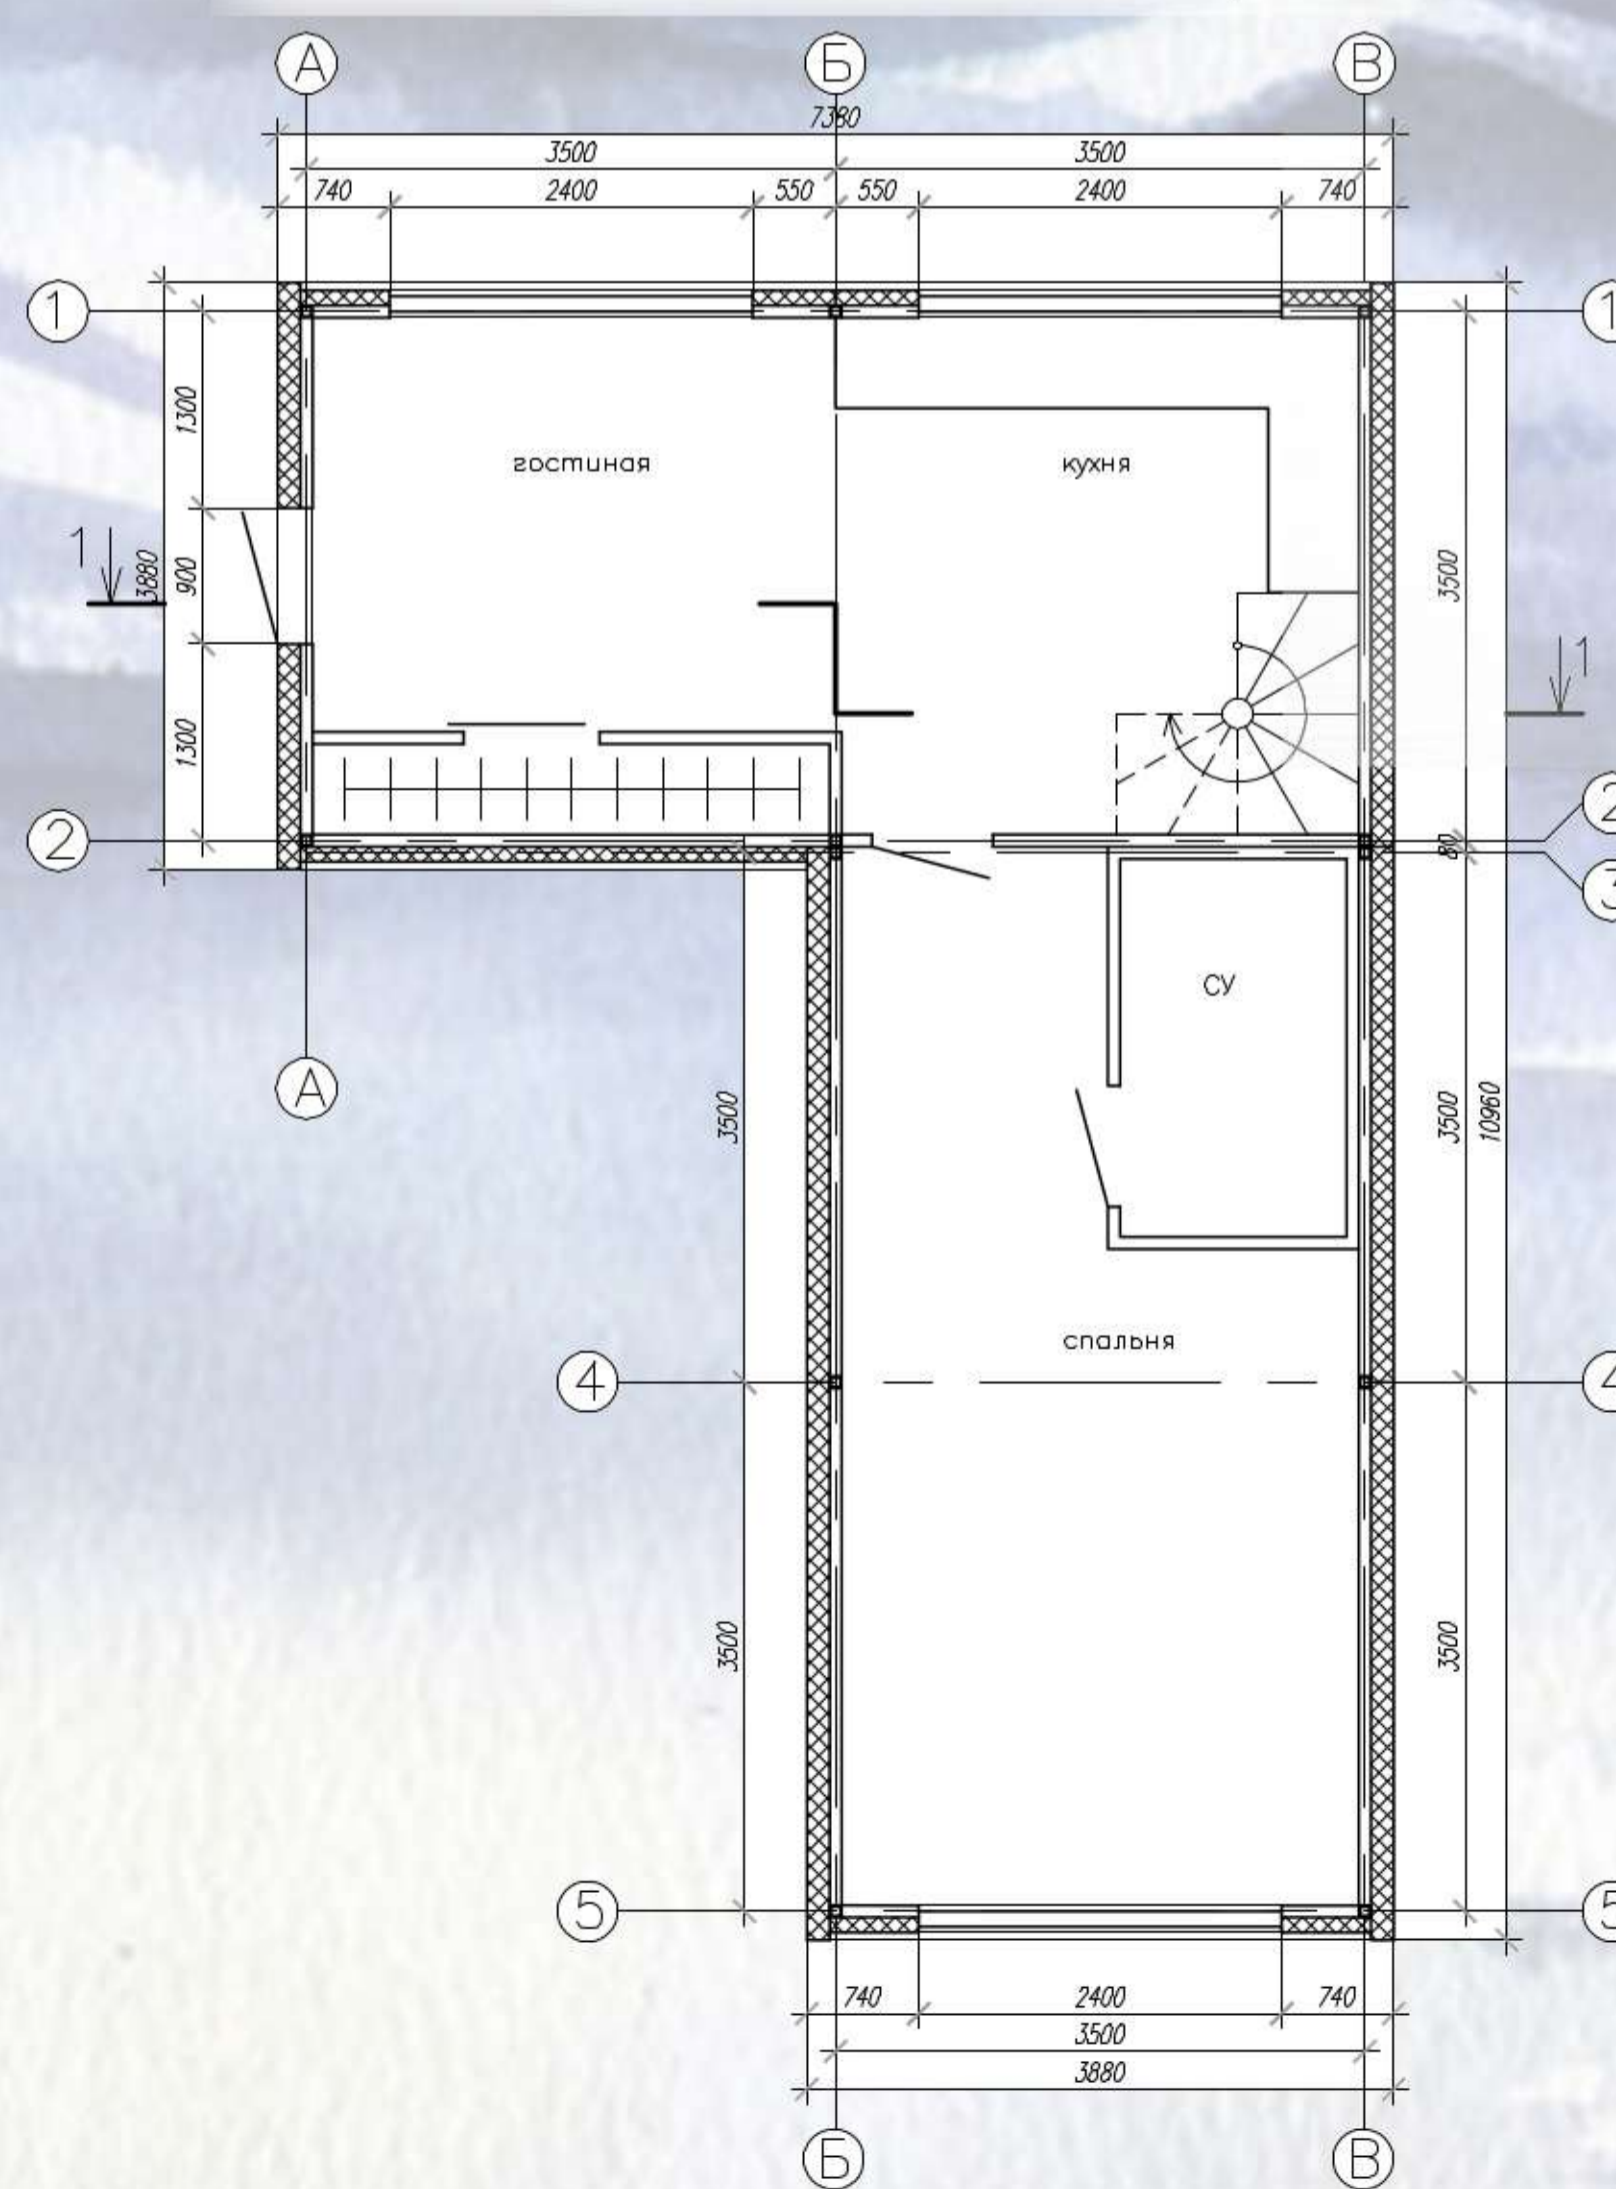

План этажа на отм. +3,180

