


Проектирование высотных и  
большепролетных зданий и сооружений

Строительство в жарком климате


# Дом на сваях. Вьетнам

Выполнил студент группы УЗС-810 Пьянкова А.Ю.


План на отметке 0,000

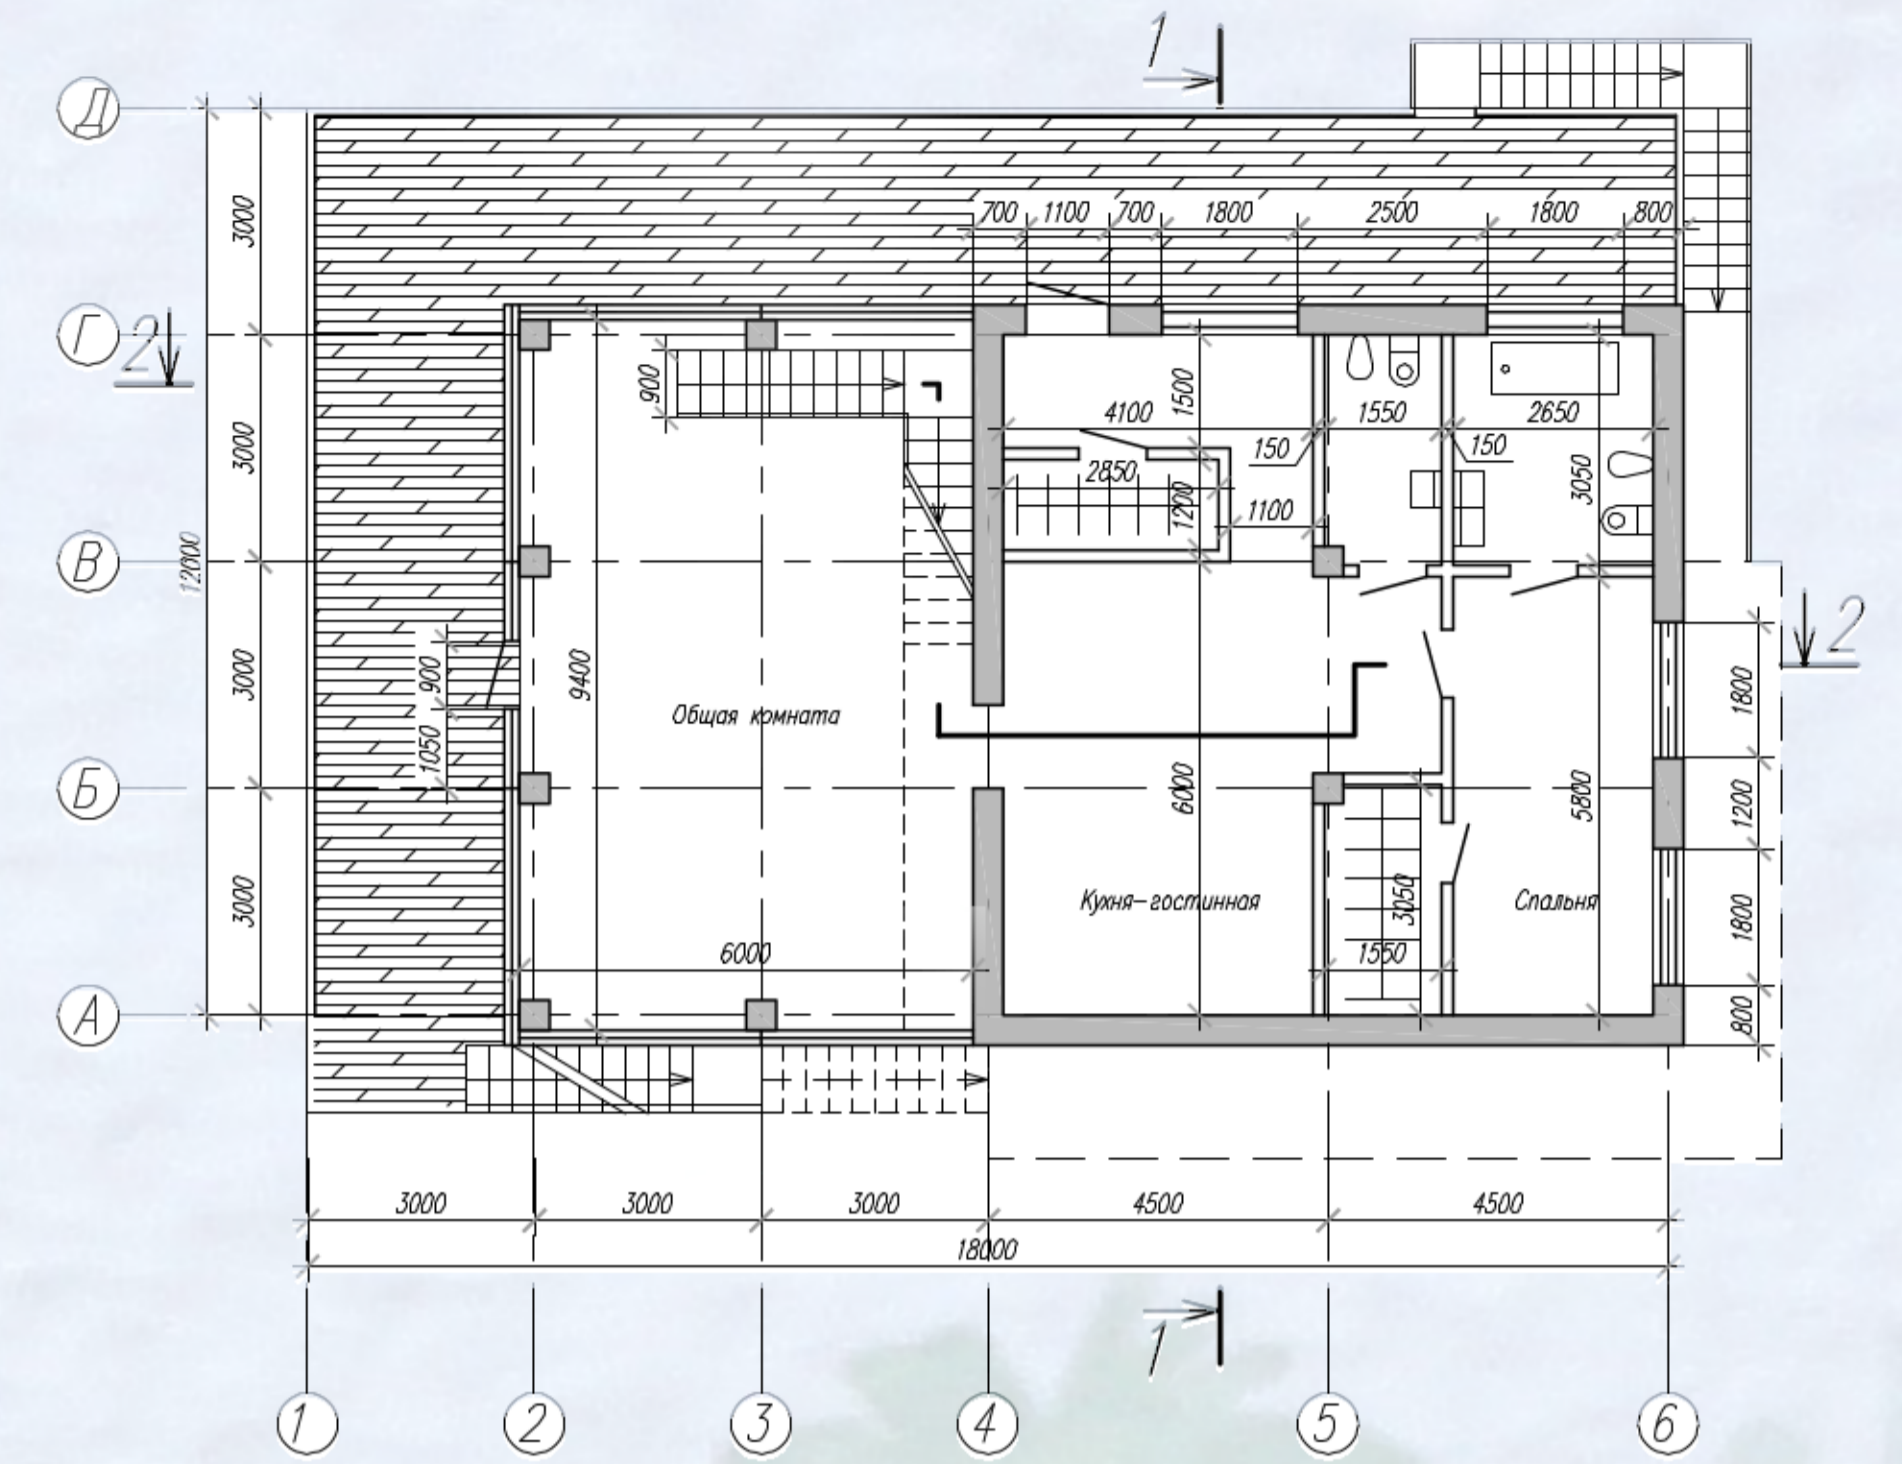


Разрез 1-1

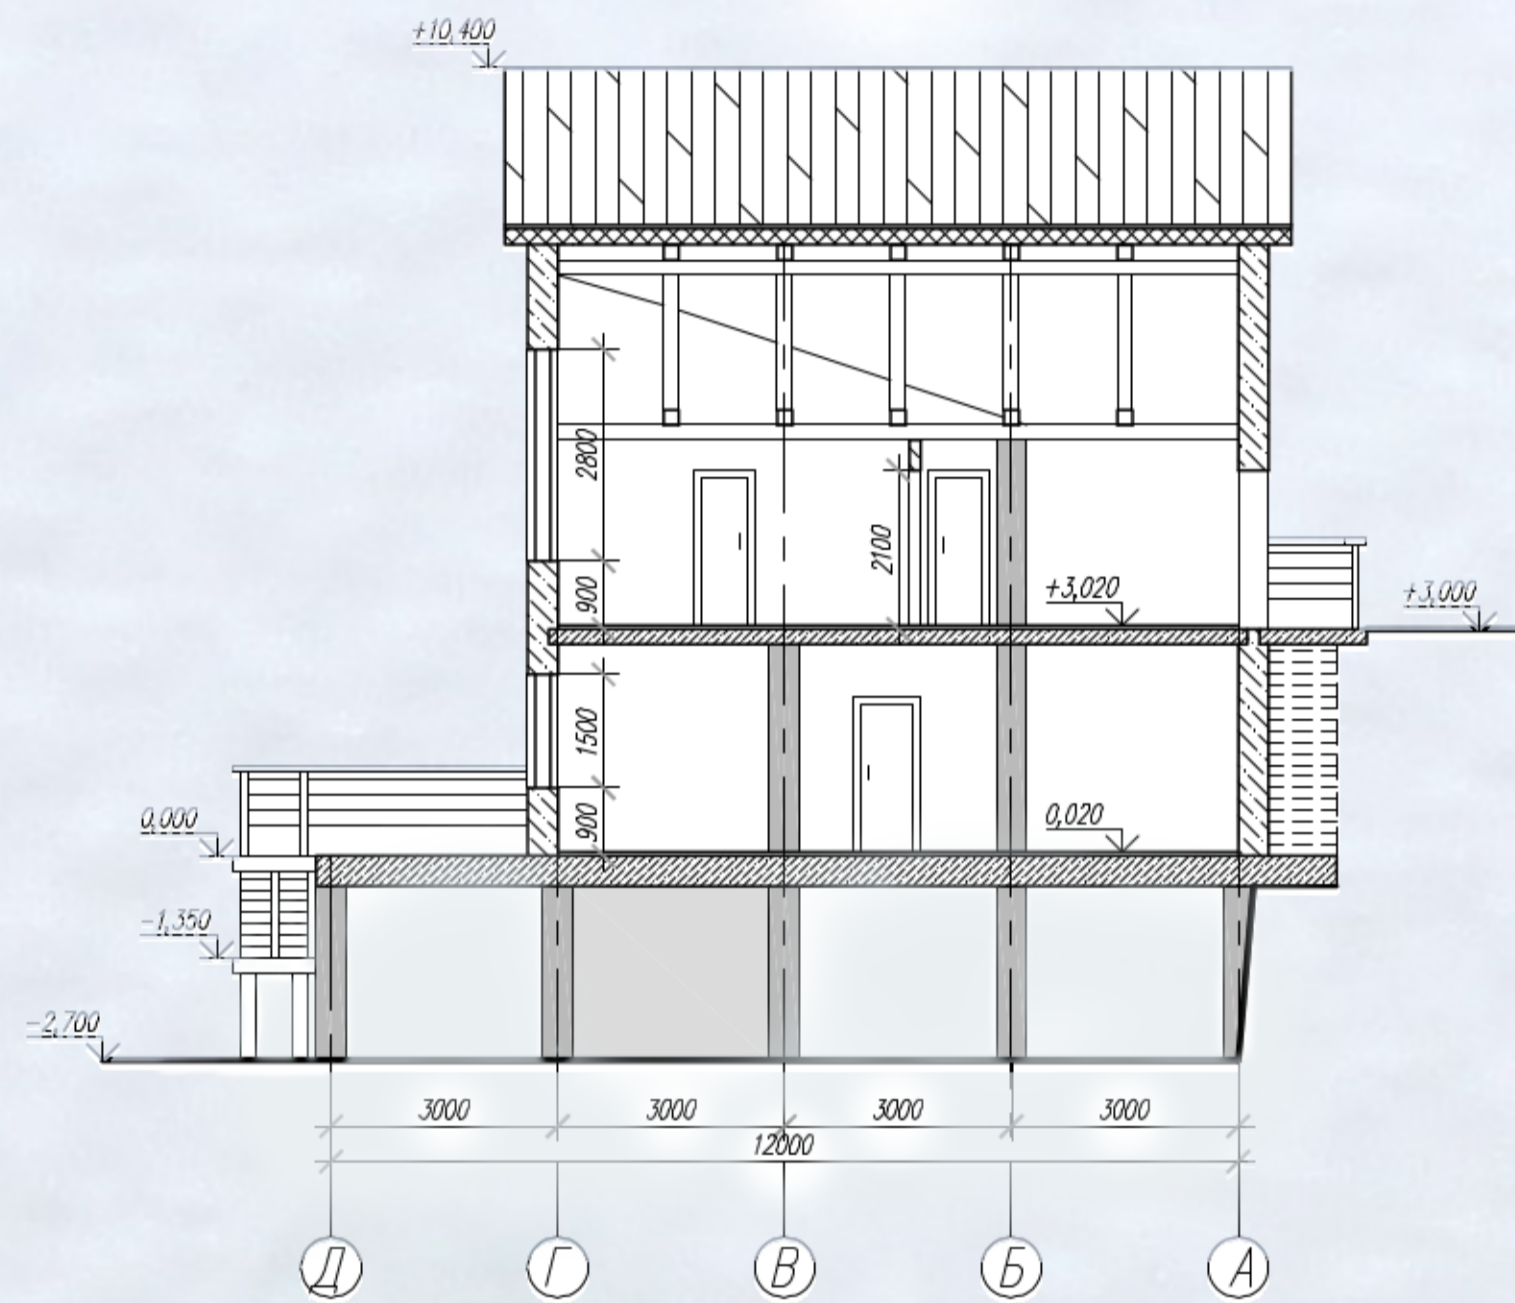

Разрез 2-2

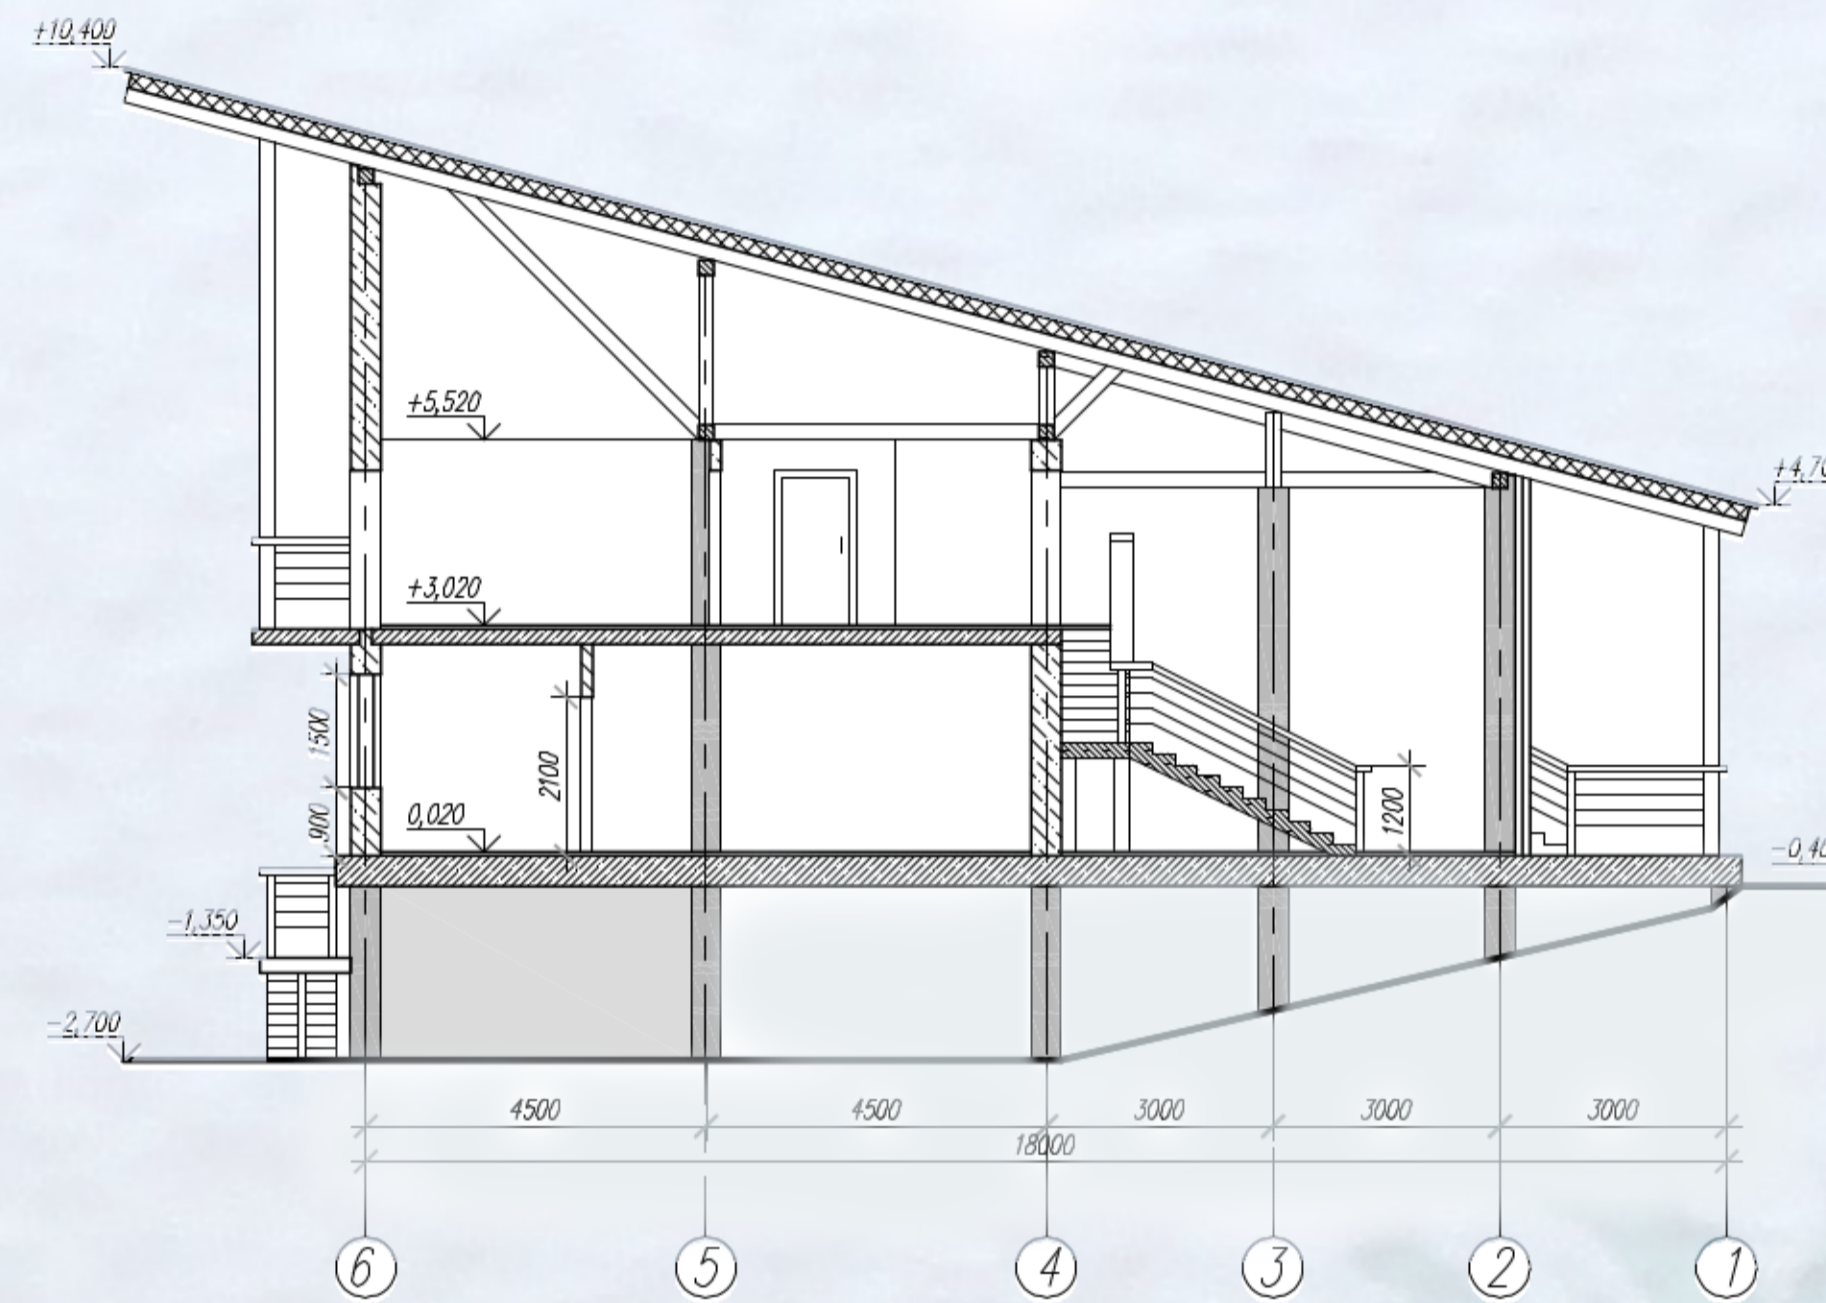

Фасад Д-А

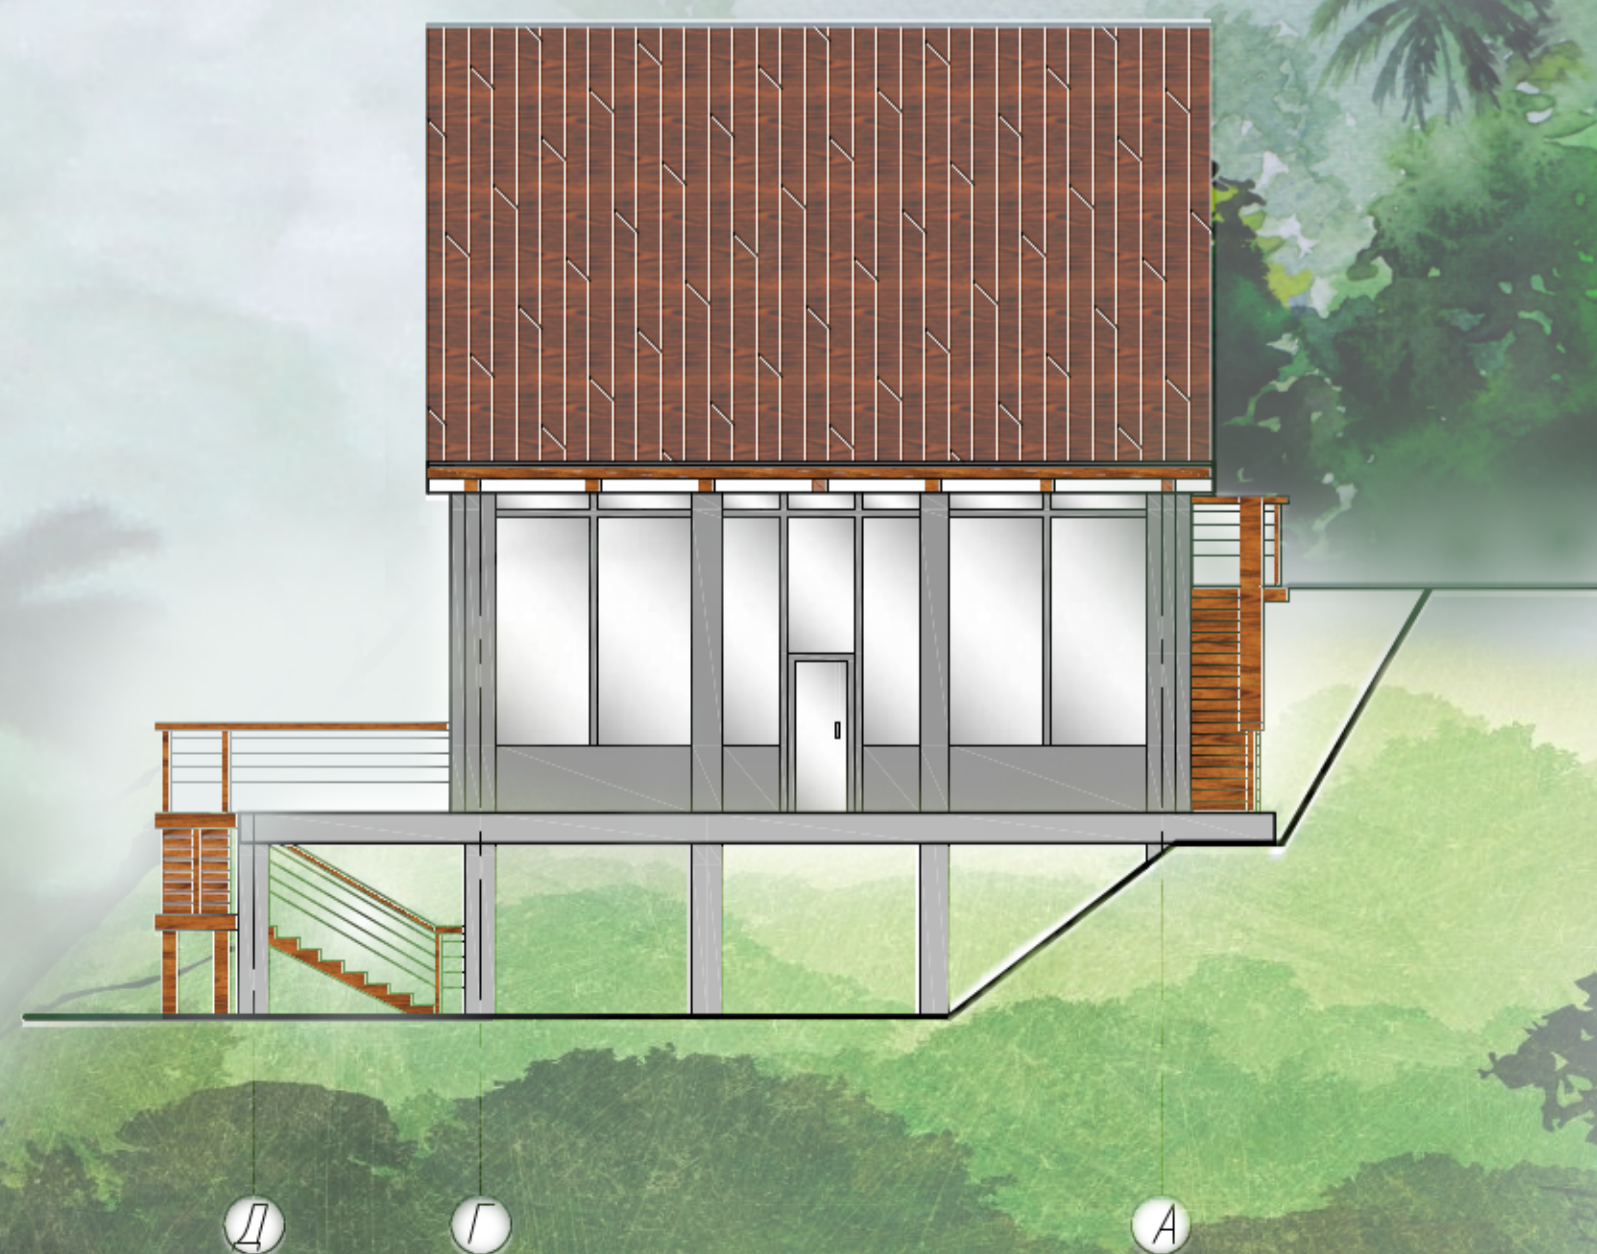

Фасад 6-1



План-генплан на отметке +3,000

