Фасад 1-15
М1:150

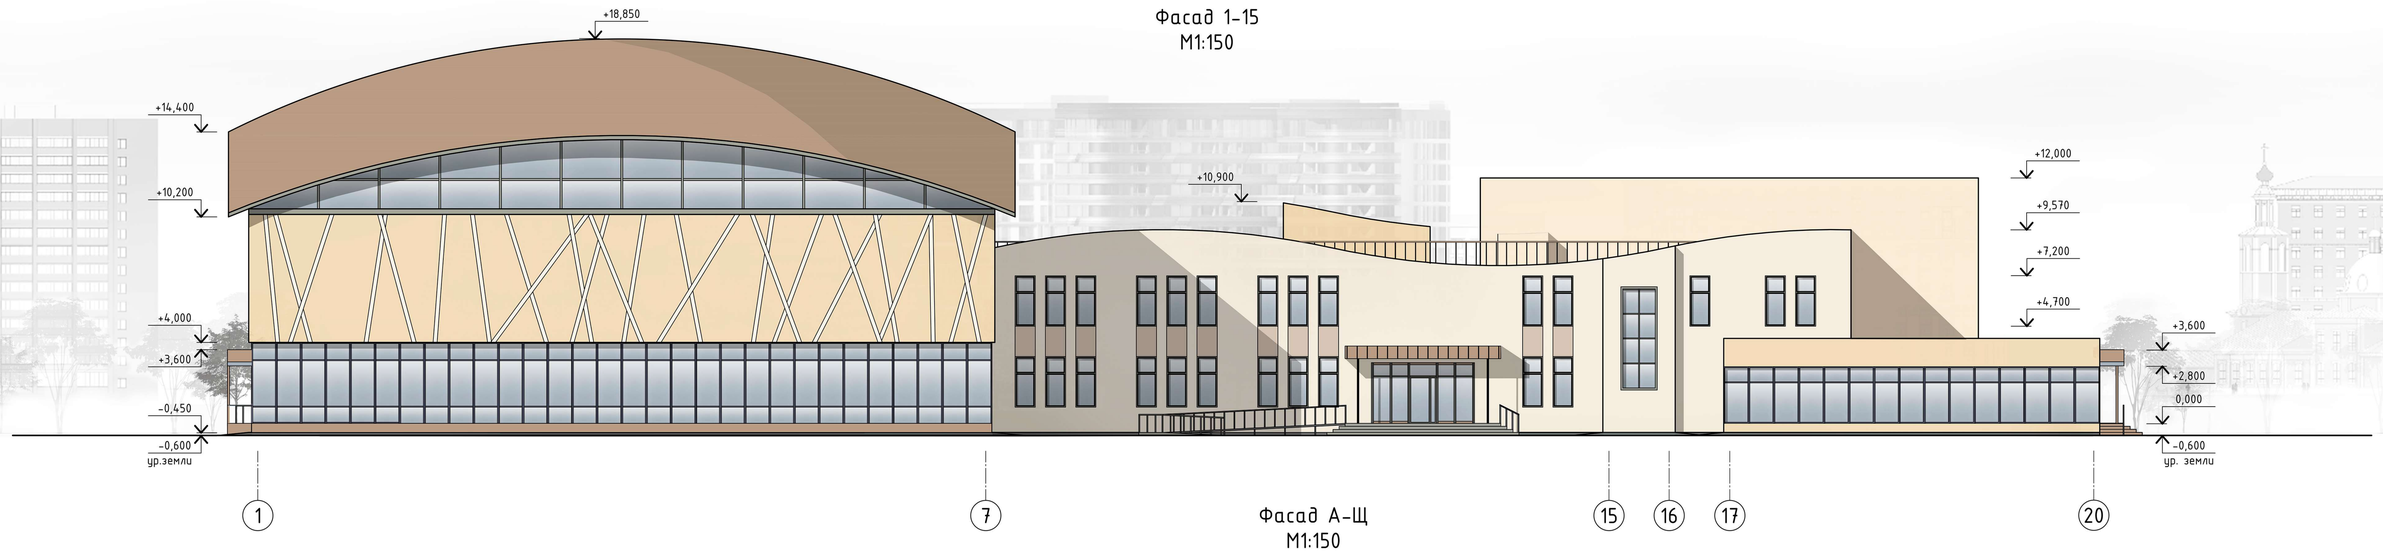

Фасад А-Щ
М1:150

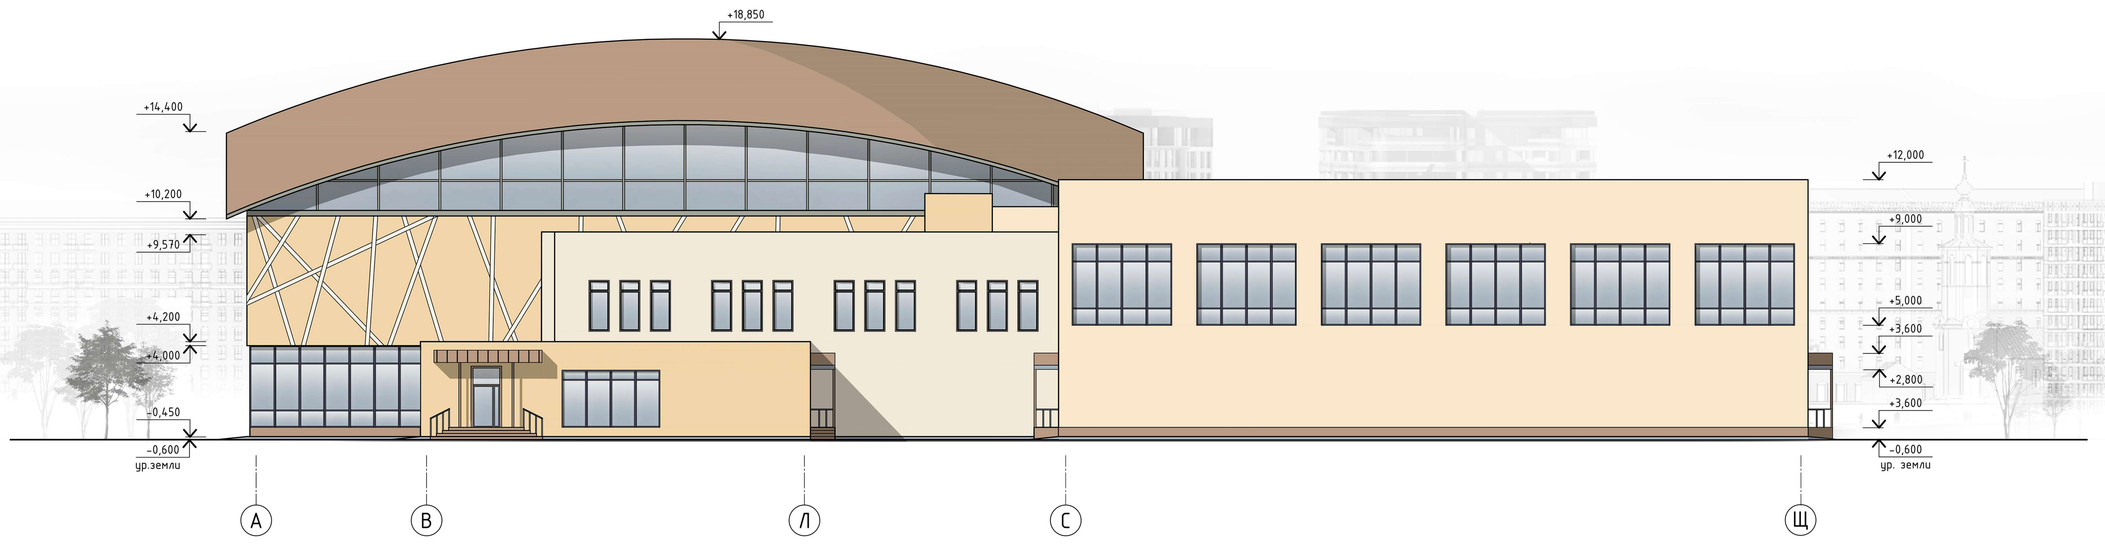

План на отм. 0,000

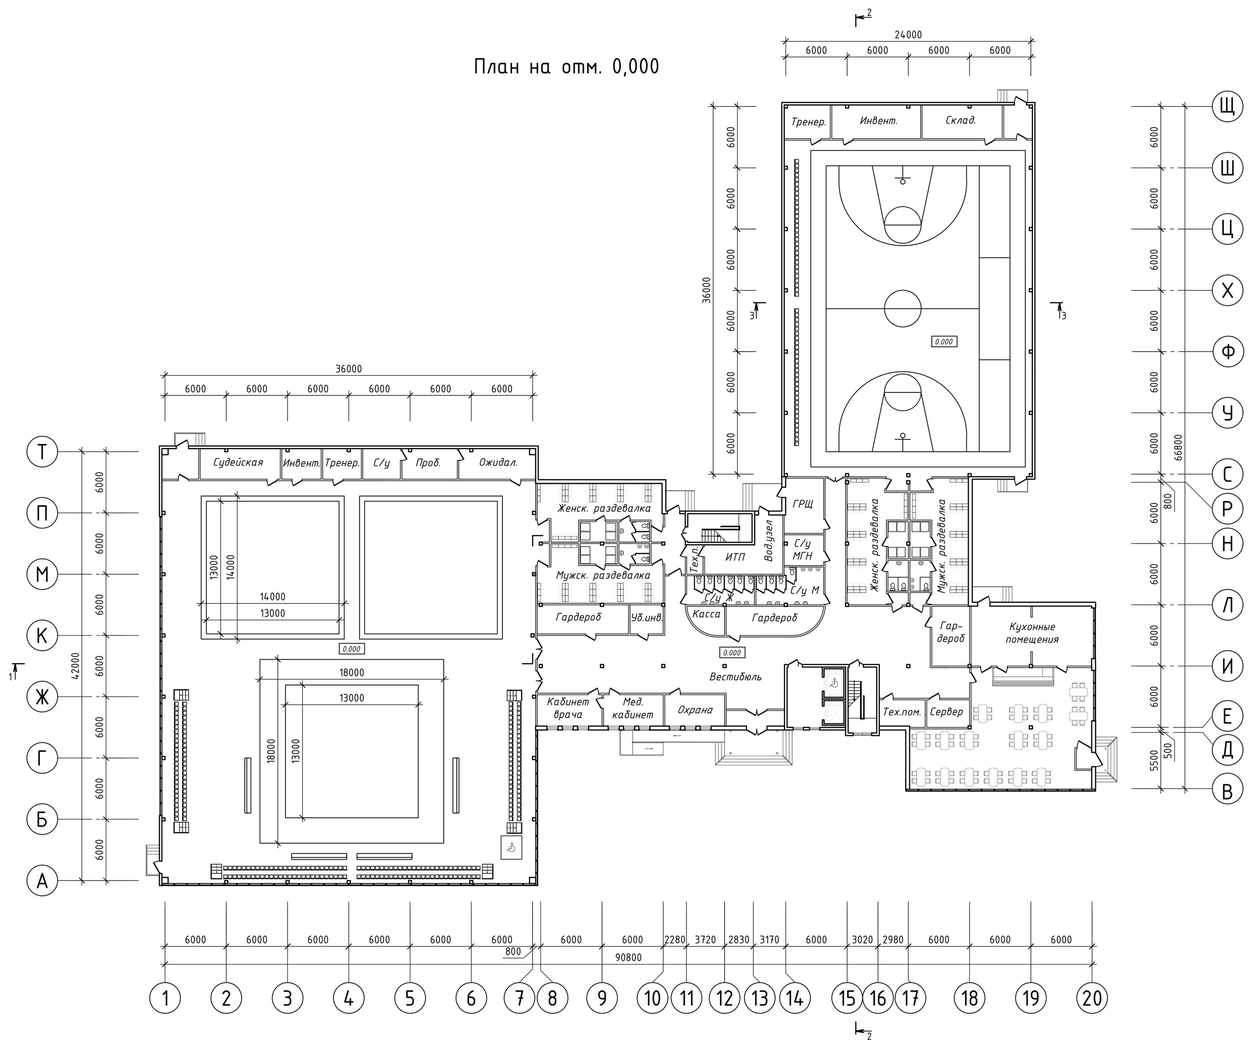

План на отм. +3,900

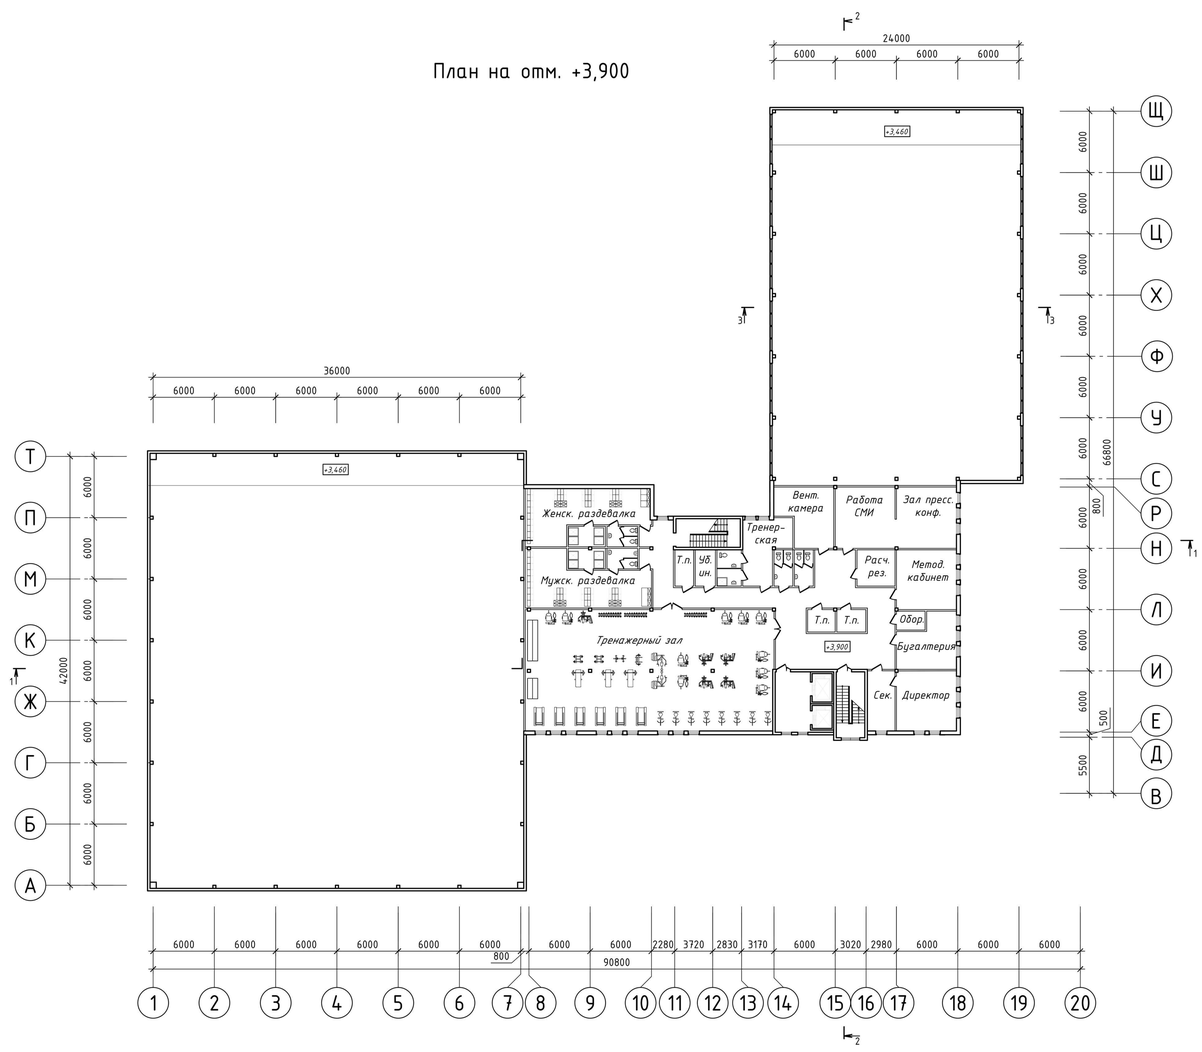

Разрез 2-2
М1:200

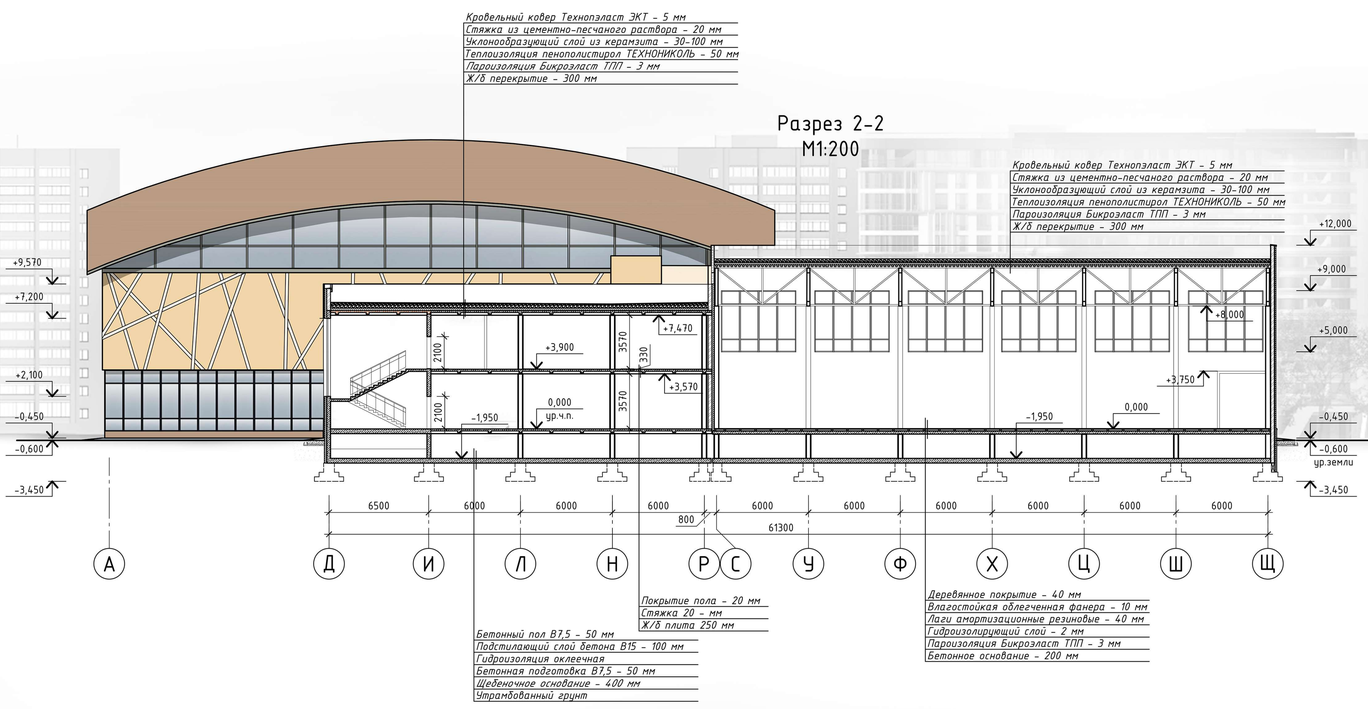

Разрез 3-3
М1:200

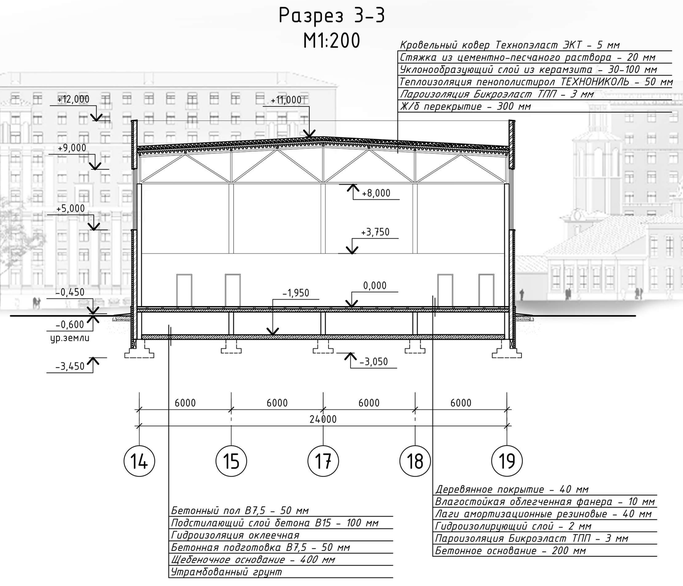

Разрез 1-1
М1:200

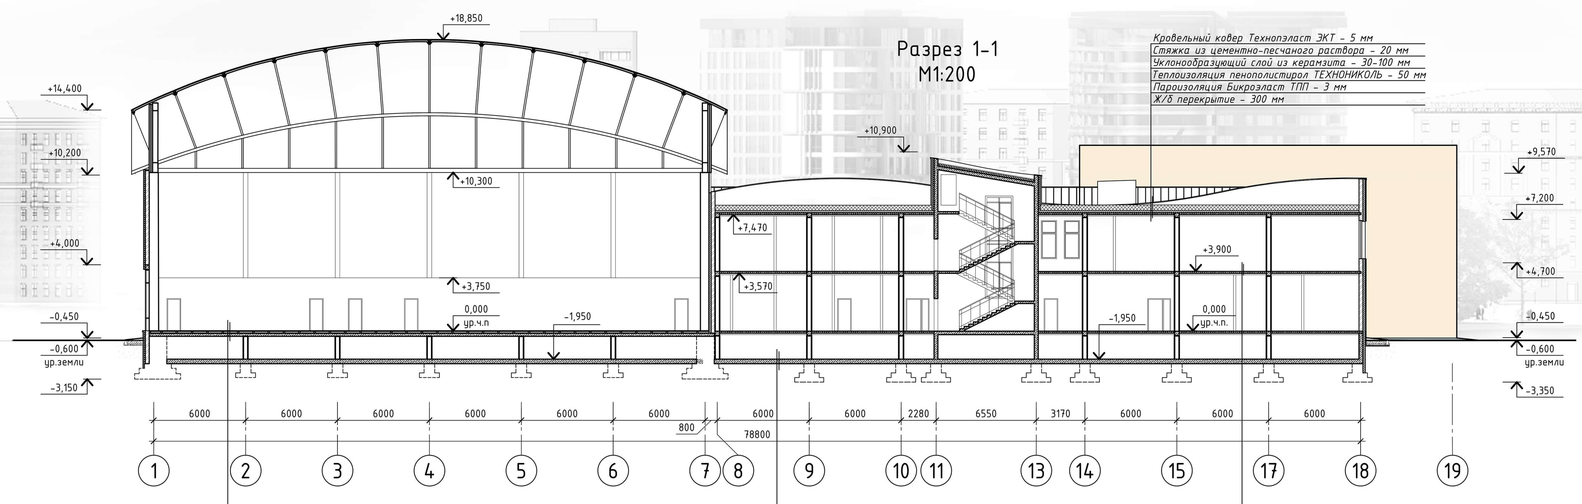

Многофункциональный спортивный комплекс в г. Ростов-на-Дону
Курныгина П.В. УЗС-909