РАЗРАБОТКА ДИЗАЙН-КОНЦЕПЦИИ АРТ-ОБЪЕКТА ДЛЯ ЕЖЕГОДНОГО ЛЕТНЕГО ФЕСТИВАЛЯ „ ЗВЕЗДОПАД ПЕРСЕИДЫ"

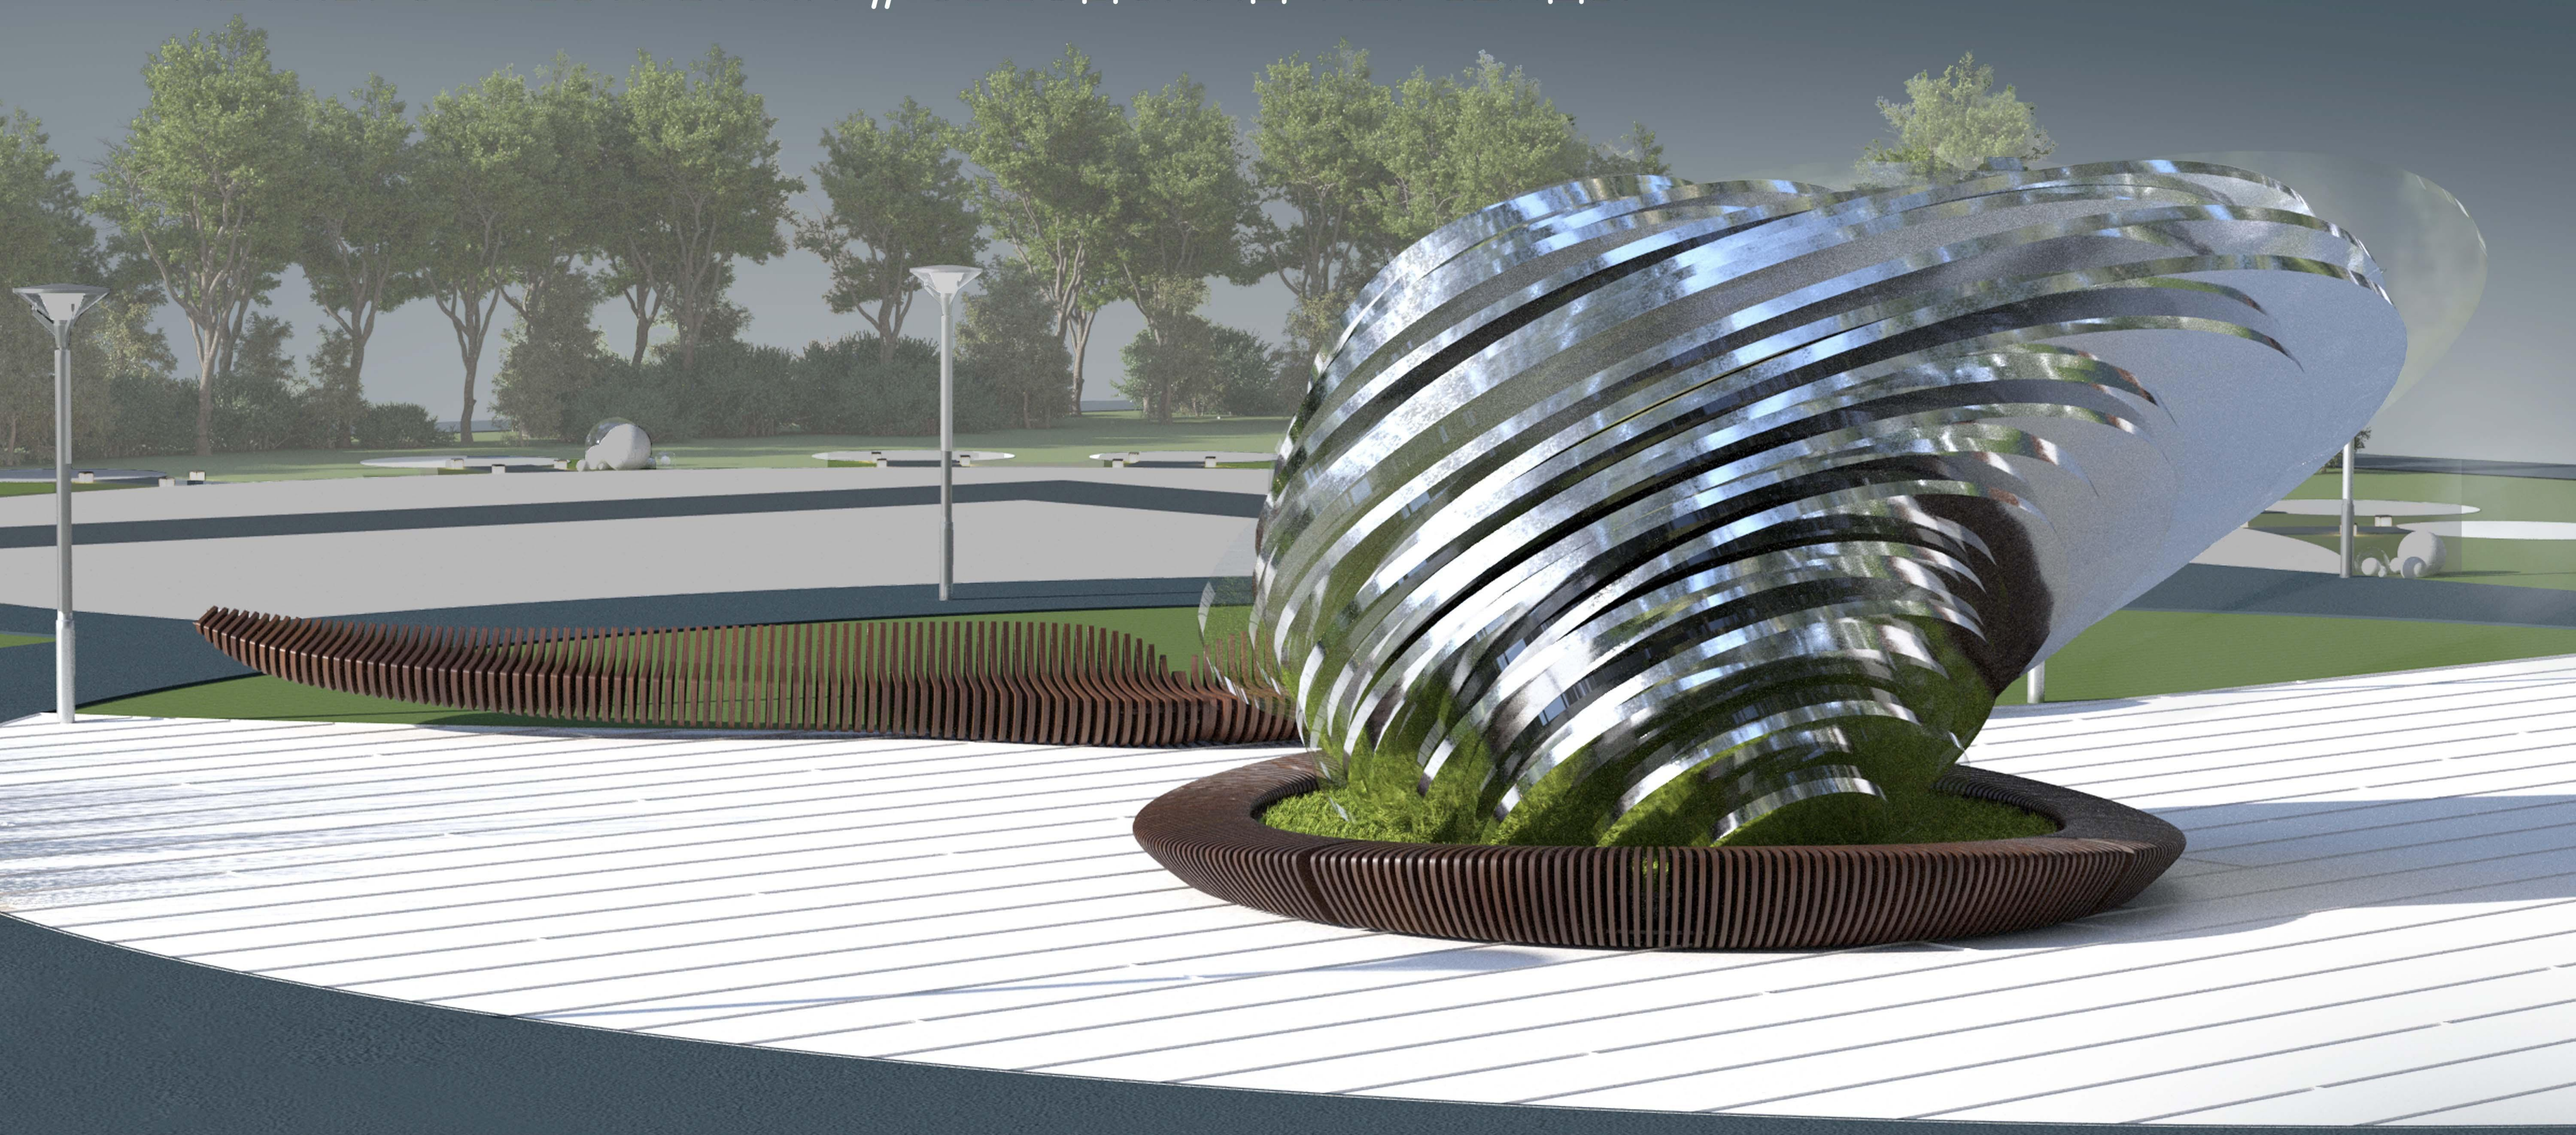

Арт-объект разработан специально для ежегодного фестиваля "Звездопад Персеиды", проходящего на нескольких площадках г. Сочи. Он представляет собой каркас, состоящий из 27 дисков. Основная часть элементов покрыта тщательно отполированными листами нержавеющей стали, другая- выполнена из толстого стекла. Стеклянные диски хаотично вклинены между металлическими. Эта хитрость позволила визуально облегчить арт-объект, добавив ему динамичности и создав эффект „парения и вращения" стальных дисков в пространстве. Каждый элемент имеет толщину 100мм, остальные параметры дисков индивидуальны. Общие размеры арт-объекта 6580*5875мм.

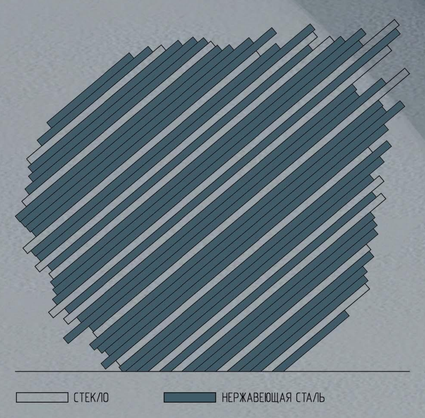

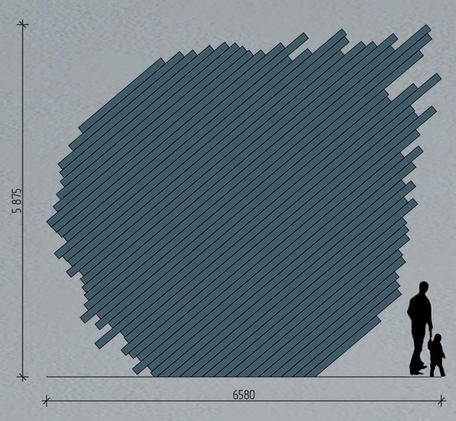

Генеральный план
М1:400

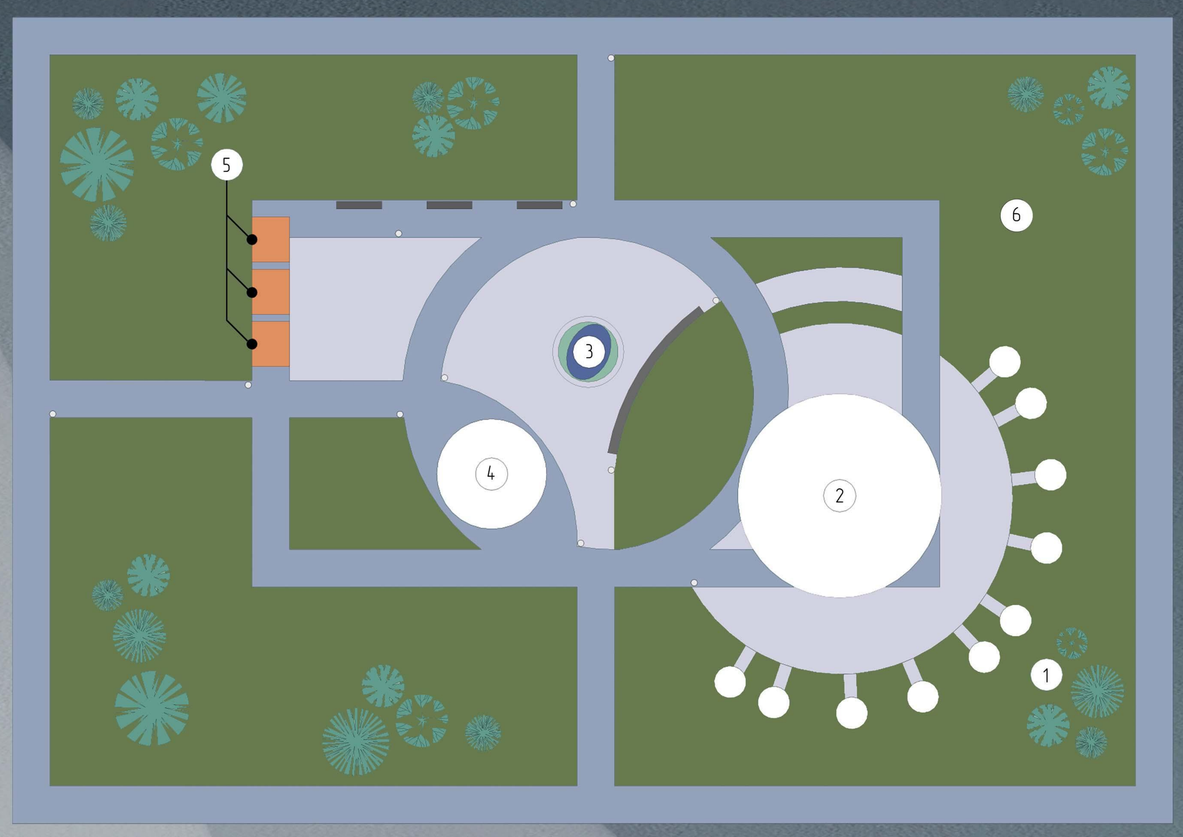

Экспликация:

№ п/п	Наименование	Площадь, м²
1	Глэмпинг	70,0
2	Площадка для мероприятий	283,5
3	Арт-объект	34,2
4	Сцена	82,5
5	Пункт питания	44,1
6	Смотровая площадка	171,7
	Итого	686,0

Условные обозначения:

- Деревья
- Газон
- Пункт питания
- Арт-объект

ВЫПОЛНИЛ: СТ.ГР. ДСД-20-1 САВЕНКО ВЕРОНИКА. ПРЕПОДАВАТЕЛЬ: БРИТАЕВА А.П.