



# Главный фасад 1-12

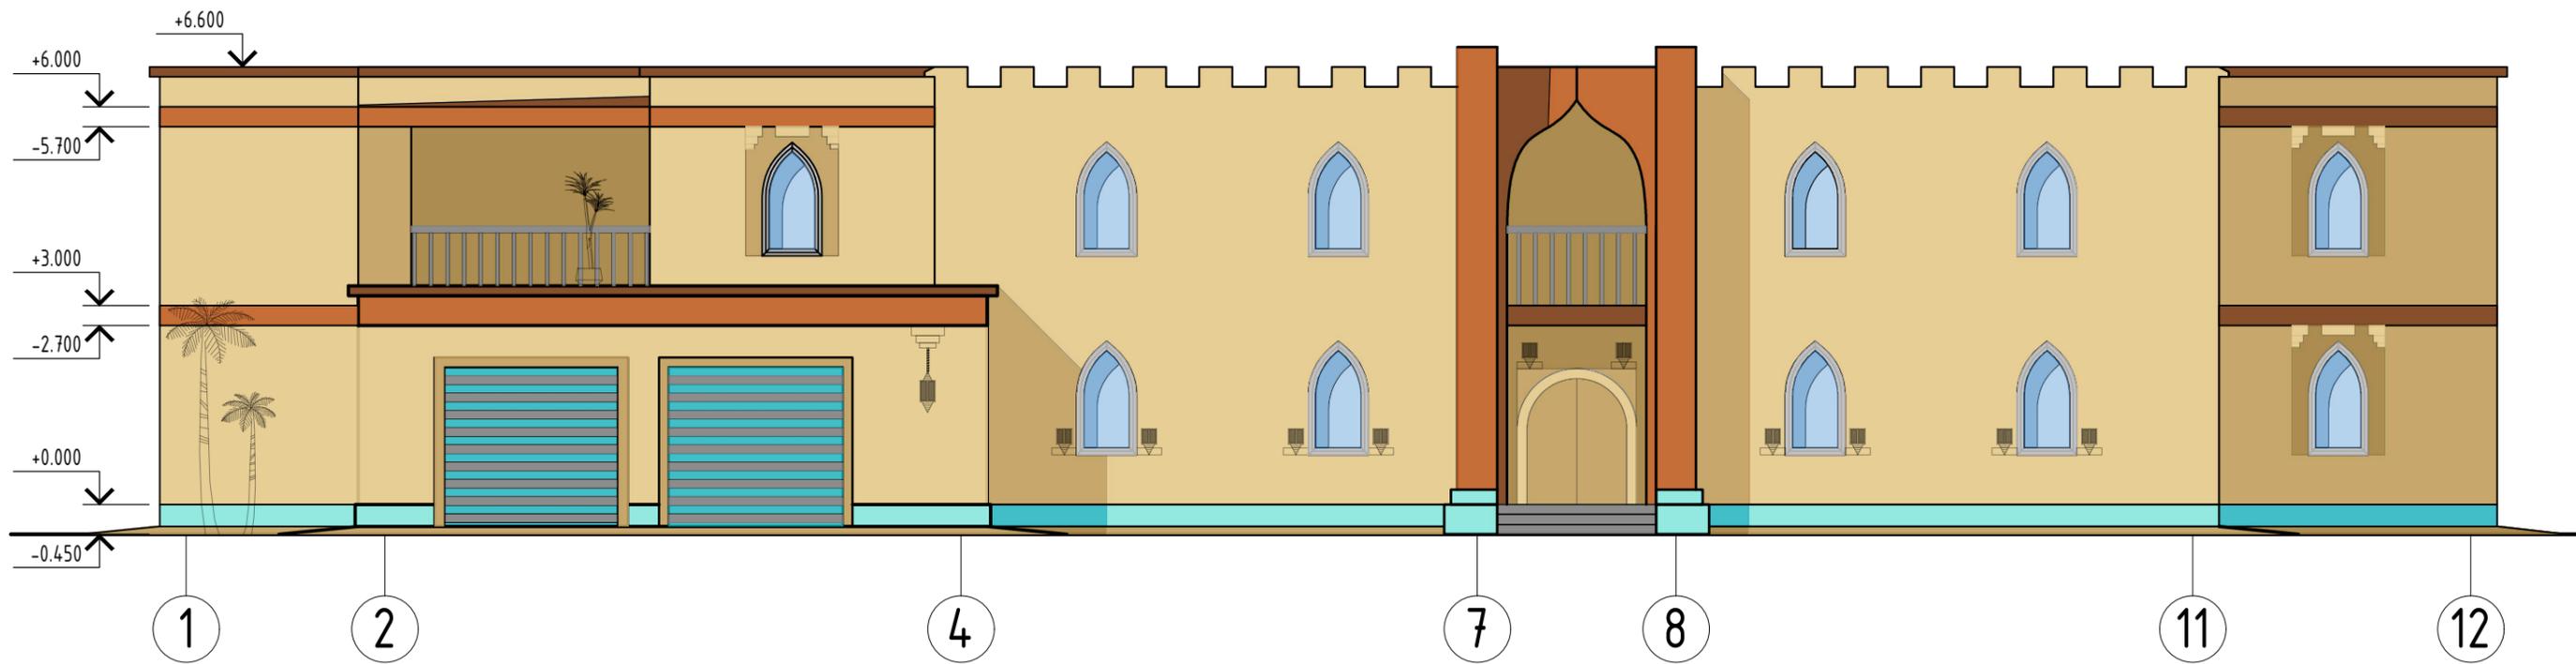


# Фасад А-М

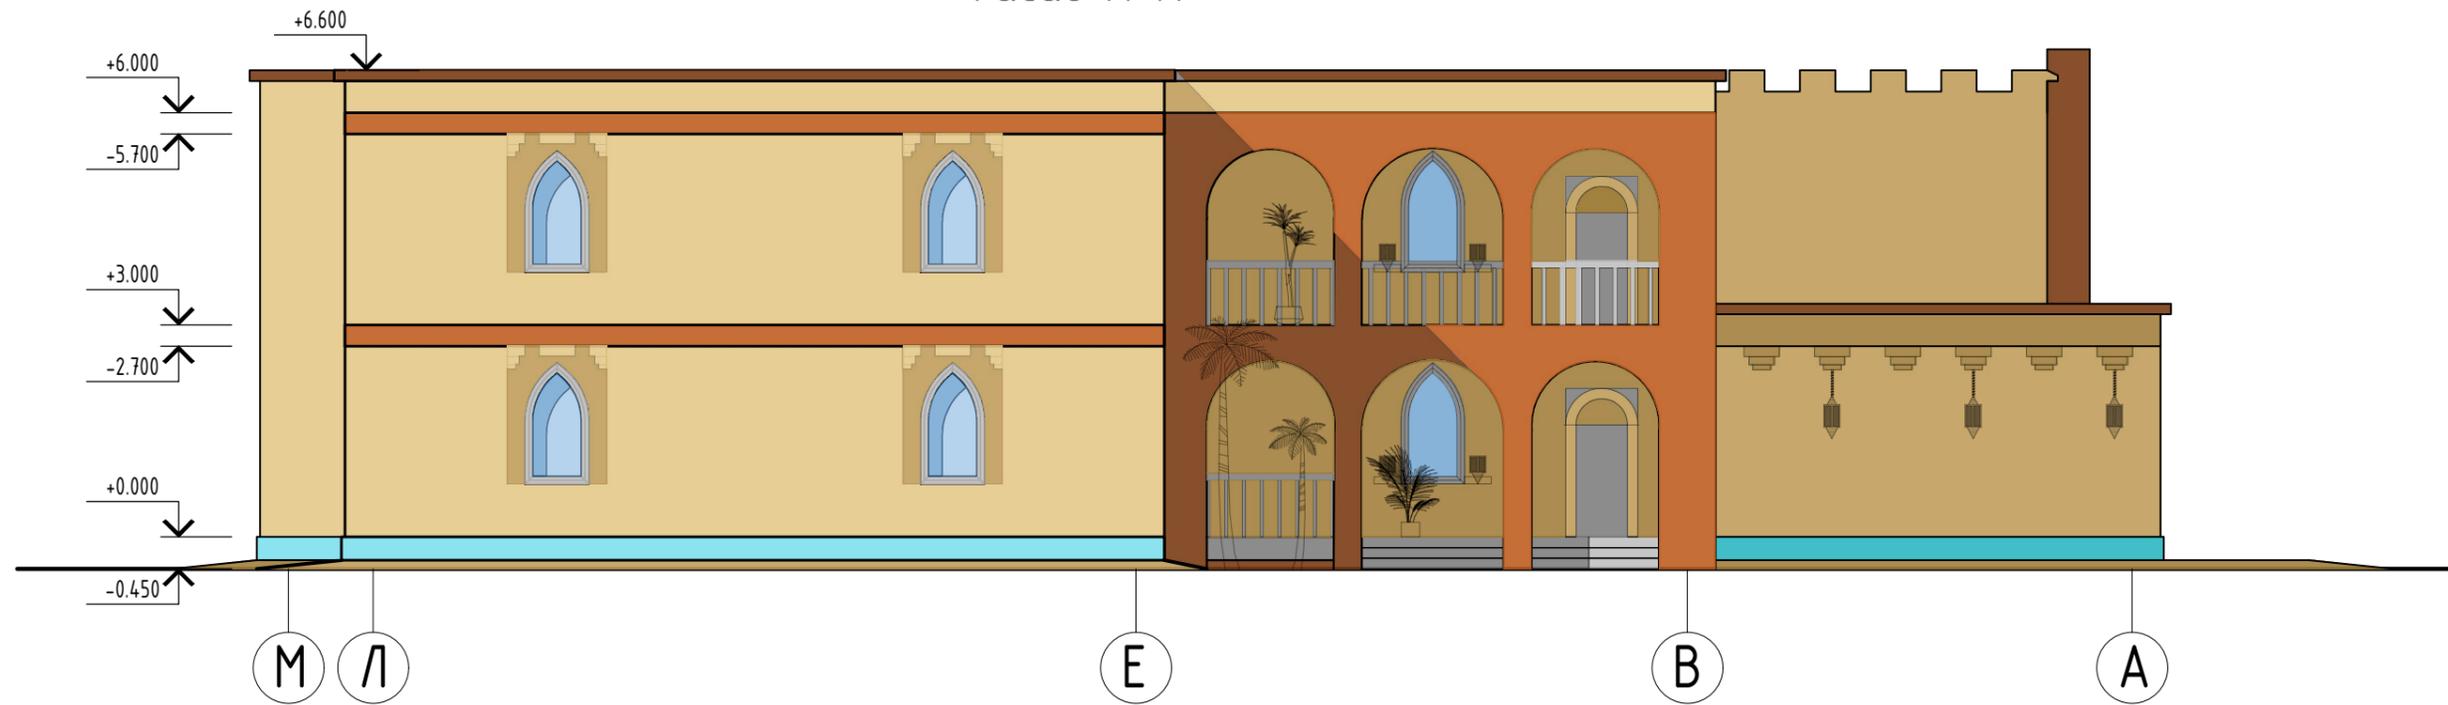


						ФГБОУ ВО ПГУПС.КПЗ.08.05.01.ДО.АР.ГЧ		
						Проектирование высотных и большепролетных зданий и сооружений		
Изм.	Кол.уч.	Лист	№ док.	Подпись	Дата	Жилой дом в жарком климате		
Разраб.		Ярвенко А.Ю.				Стадия	Лист	Листов
Проверил		Третьякова Е.Г.				У	1	5
						Фасады 1-12 и М-А		
						ФГБОУ ВО ПГУПС кафедра "Строительные конструкции, здания и сооружения" группа УЗС-909		

План на отм. +0.000

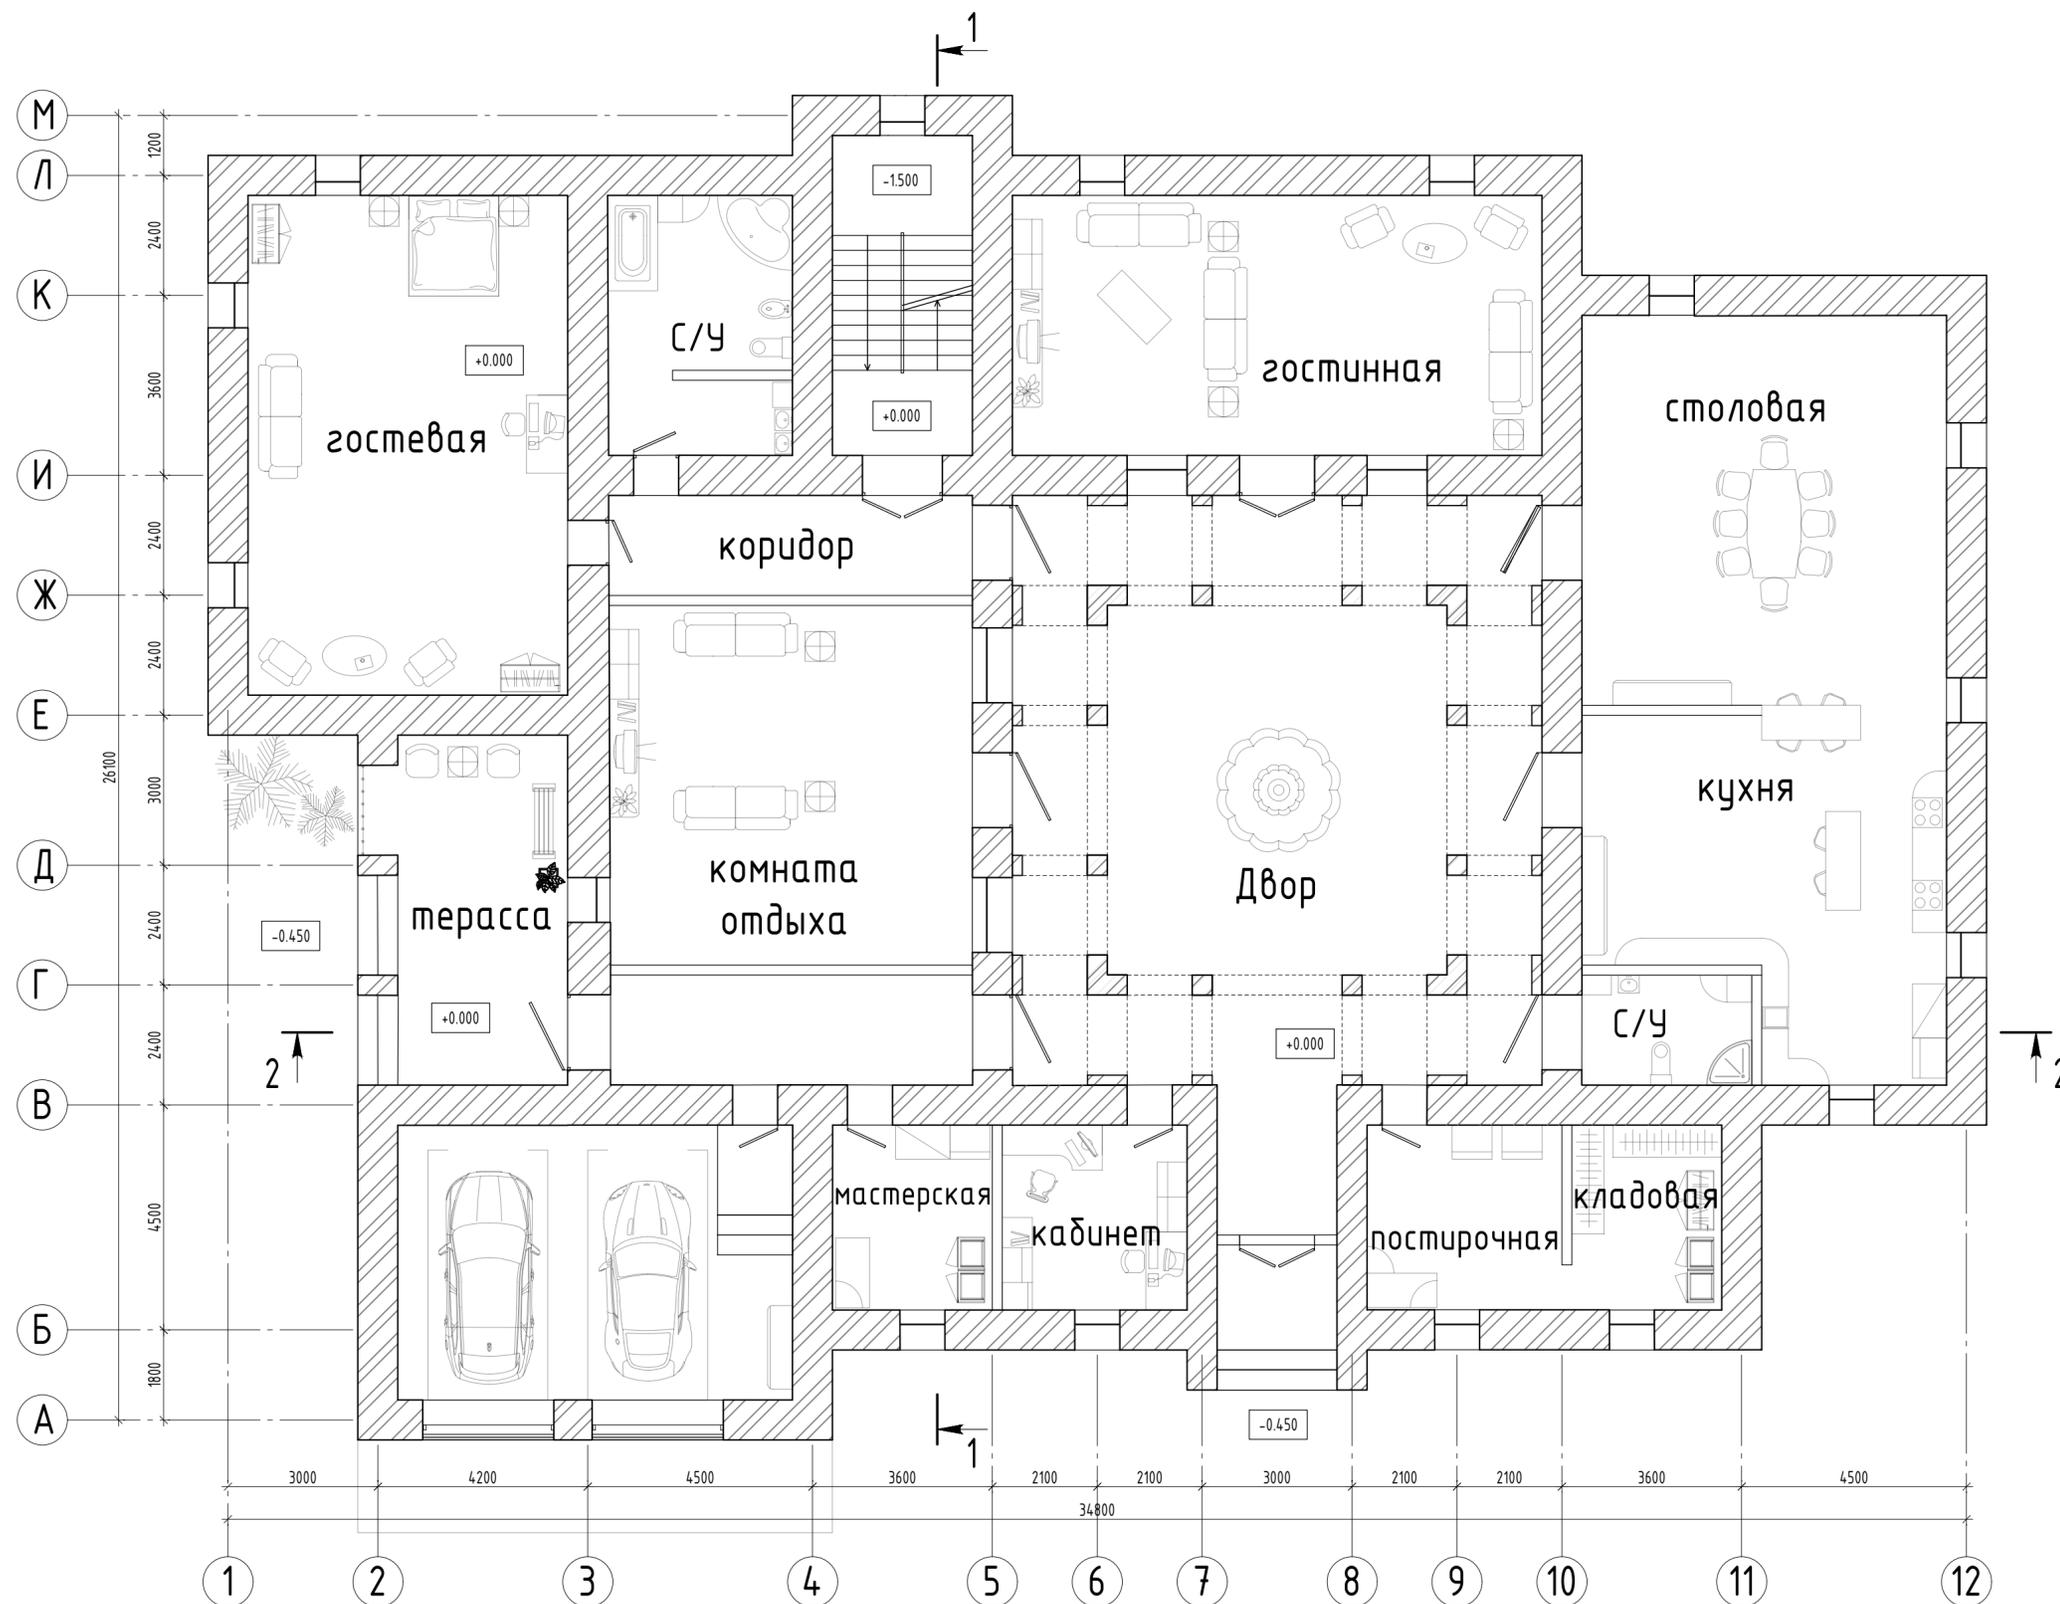


ФГБОУ ВО ПГУПС.КПЗ.08.05.01.ДО.АР.ГЧ					
Проектирование высотных и большепролетных зданий и сооружений					
Изм.	Кол.уч.	Лист	№ док.	Подпись	Дата
Разраб.	Ярвенко А.Ю.				
Проверил	Третьякова Е.Г.				
Жилой дом в жарком климате				Стадия	Лист
				У	2
План на отм. +0.000				Листов	5
ФГБОУ ВО ПГУПС кафедра "Строительные конструкции, здания и сооружения" группа УЭС-909					

План на отм. +3.000

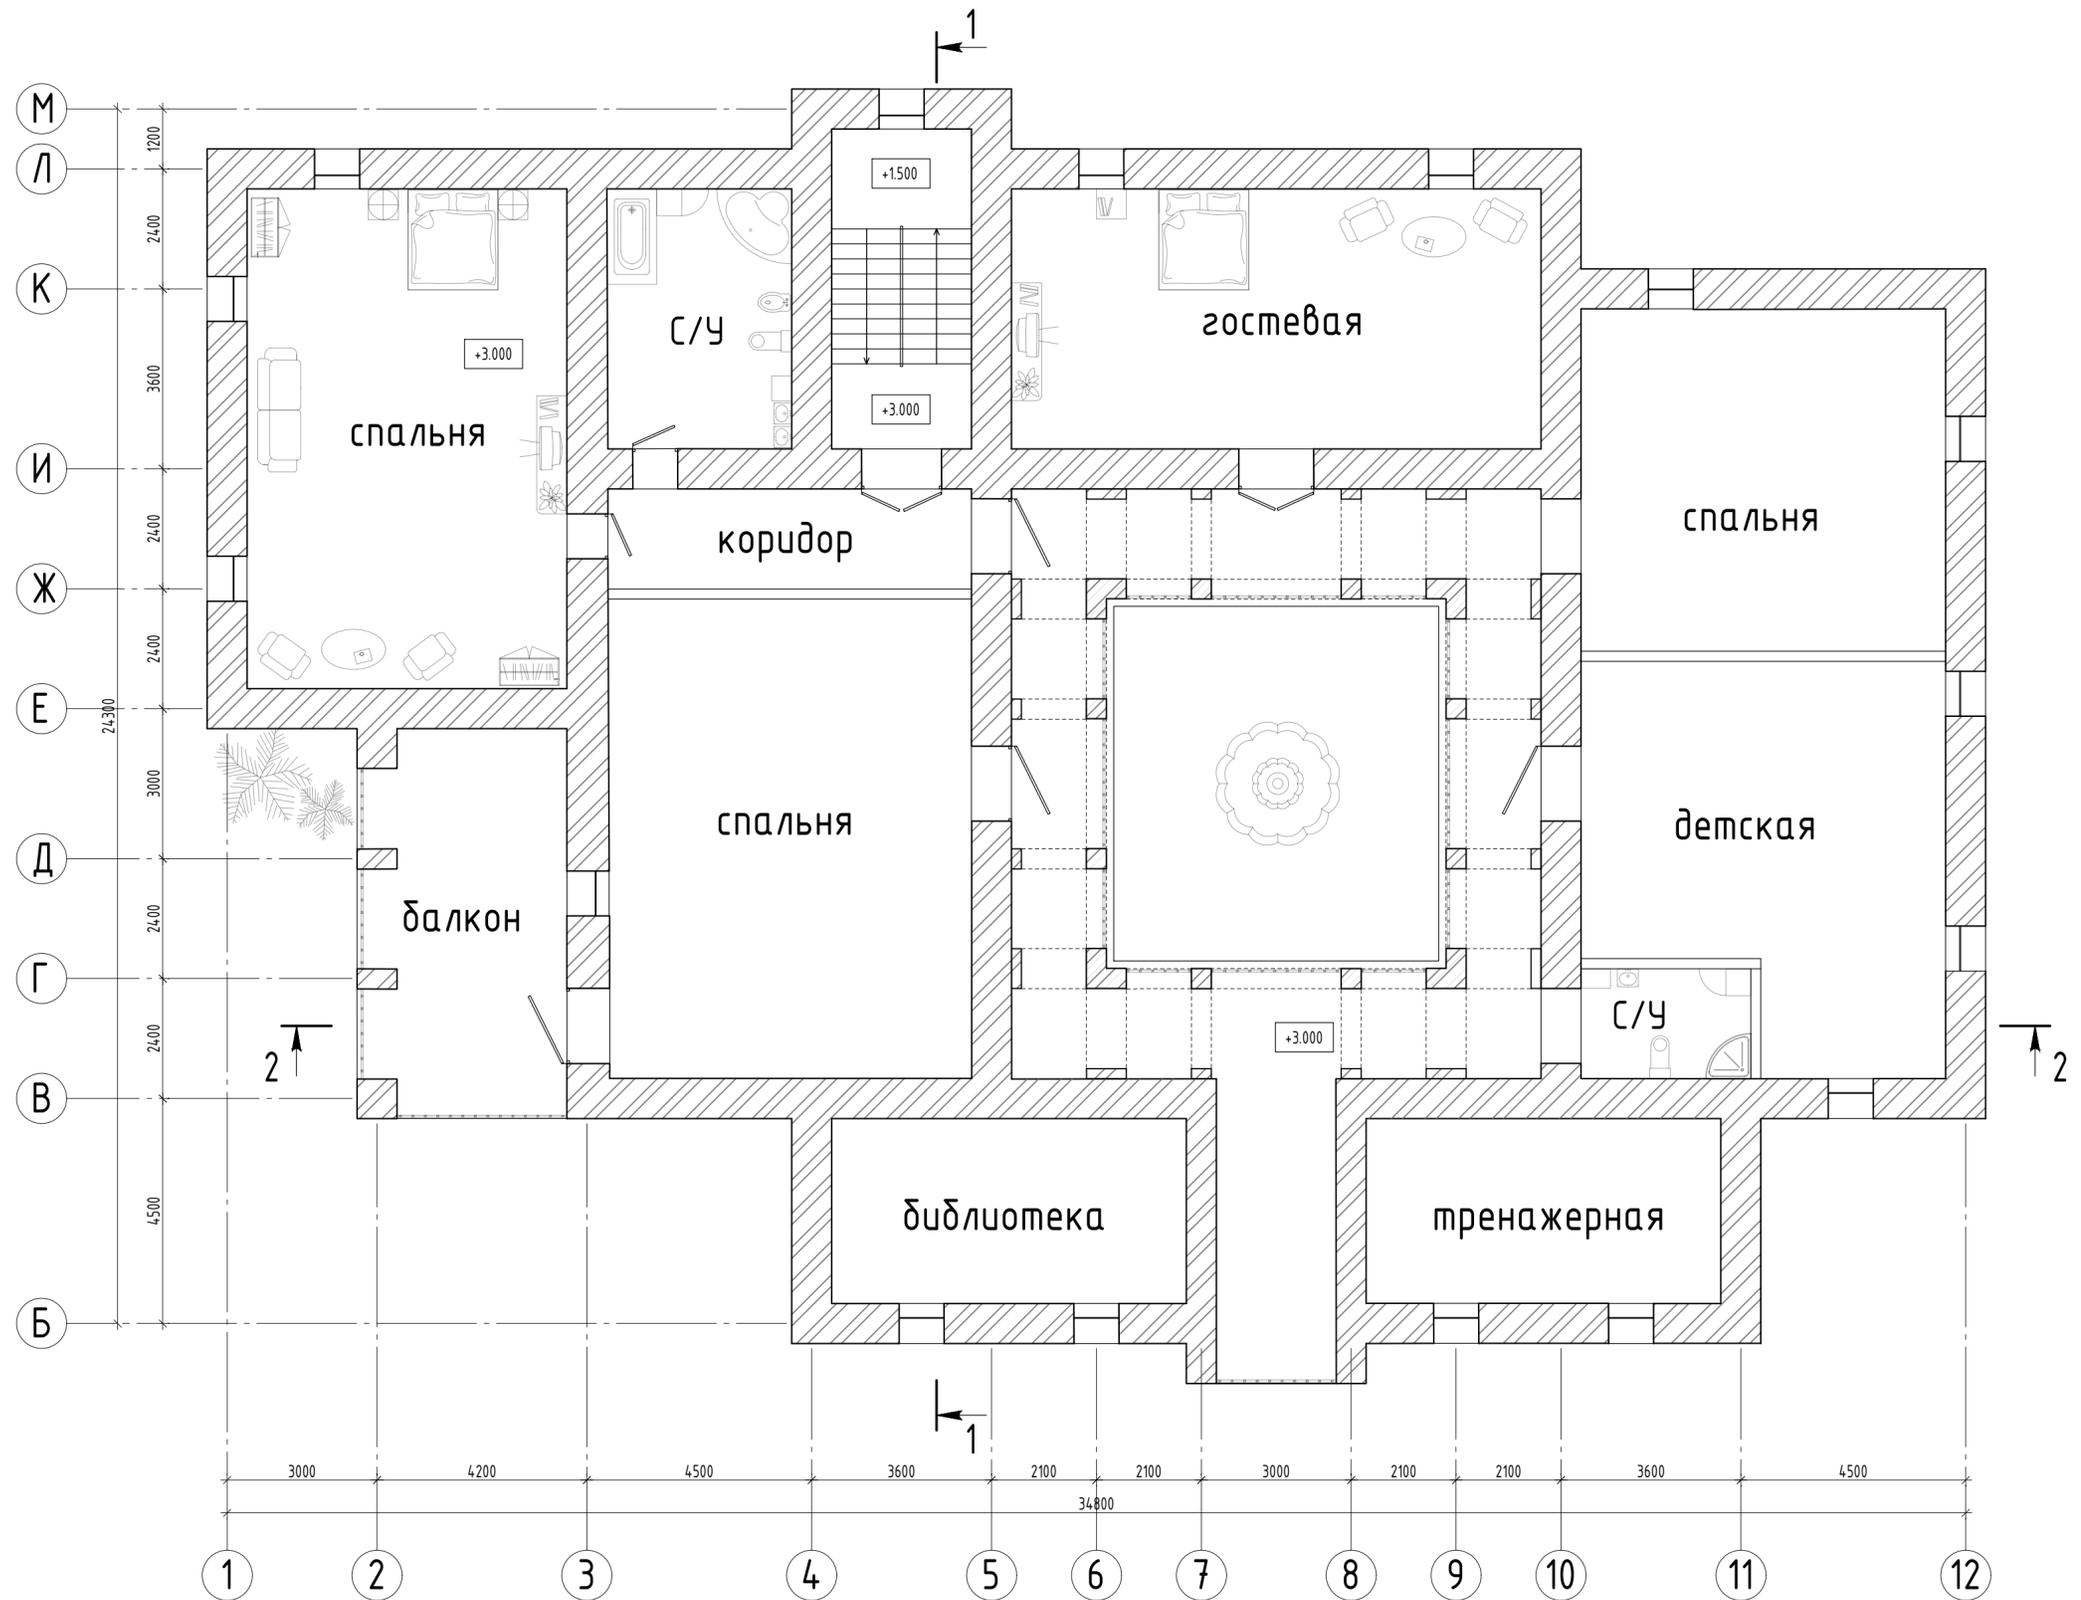

ФГБОУ ВО ПГУПС.КПЗ.08.05.01.ДО.АР.ГЧ					
Проектирование высотных и большепролетных зданий и сооружений					
Изм.	Кол.уч.	Лист	№ док.	Подпись	Дата
Разраб.	Яровенко А.Ю.				
Проверил	Третьякова Е.Г.				
Жилой дом в жарком климате				Стадия	Лист
				У	3
План на отм. +3.000				Листов	5
ФГБОУ ВО ПГУПС кафедра "Строительные конструкции, здания и сооружения" группа УЭС-909					

# Разрез 1-1

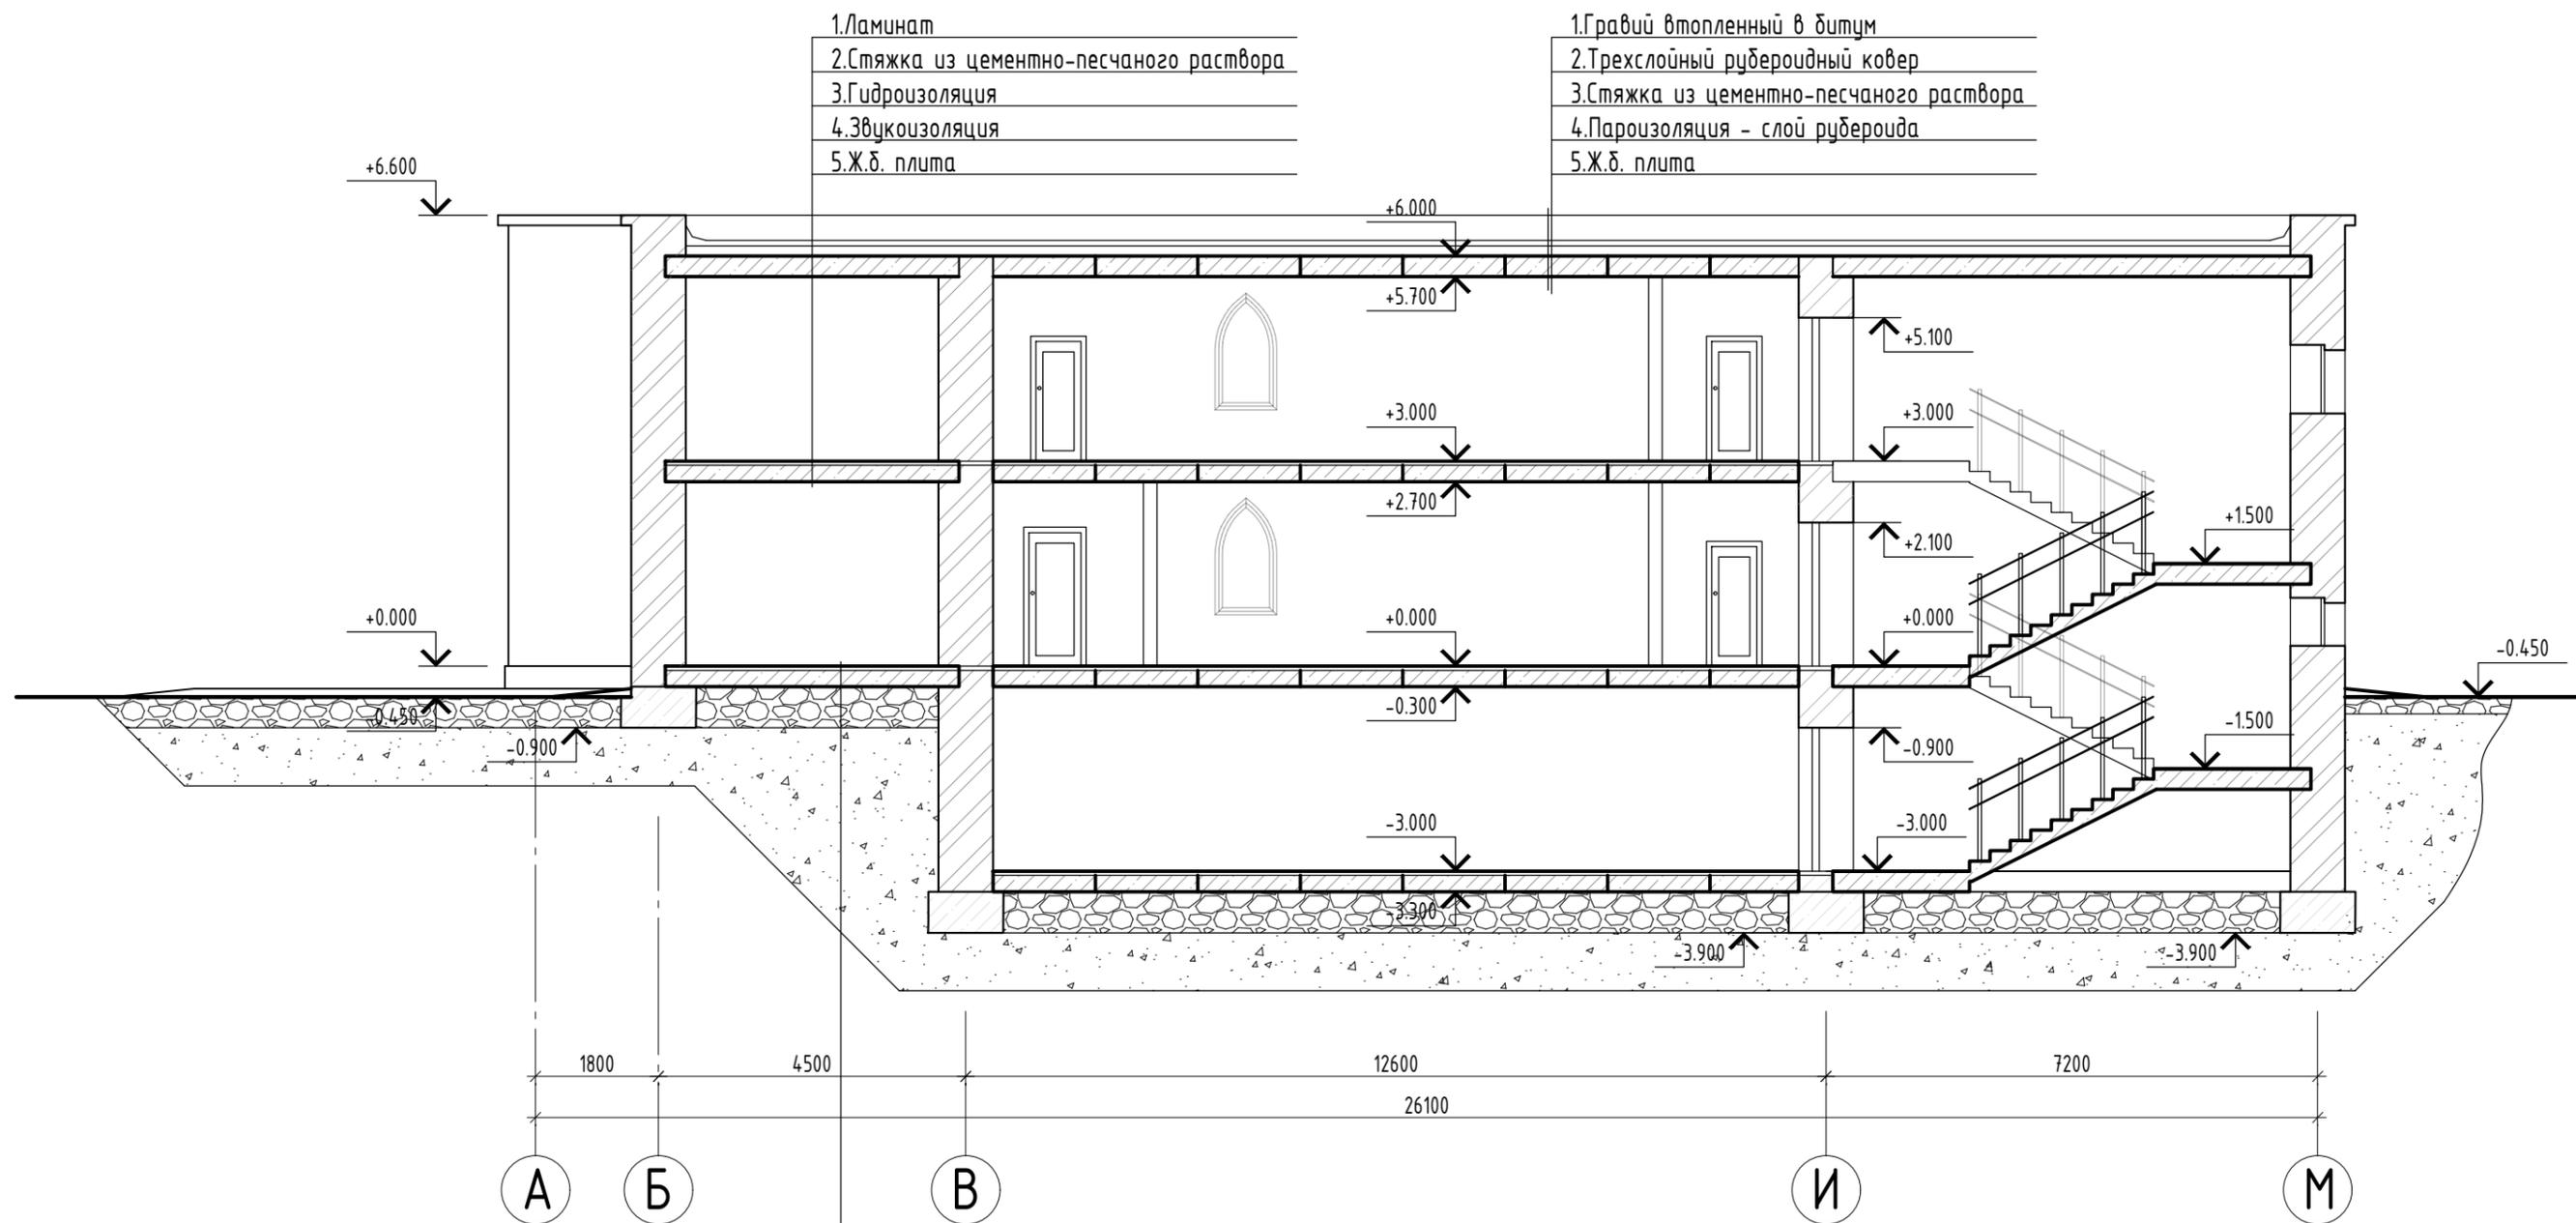


- 1. Ламинат
- 2. Стяжка из цементно-песчаного раствора
- 3. Гидроизоляция
- 4. Звукоизоляция
- 5. Ж.б. плита

- 1. Гравий втопленный в битум
- 2. Трехслойный рубероидный ковер
- 3. Стяжка из цементно-песчаного раствора
- 4. Пароизоляция - слой рубероида
- 5. Ж.б. плита

- 1. Стяжка из цементно-песчаного раствора
- 2. Минеральная вата
- 3. Ж.б. плита
- 4. Гидроизоляция оклеечная
- 5. Уплотненный грунт

						ФГБОУ ВО ПГУПС.КПЗ.08.05.01.ДО.АР.ГЧ		
						Проектирование высотных и большепролетных зданий и сооружений		
Изм.	Кол.уч.	Лист	№ док.	Подпись	Дата	Жилой дом в жарком климате		
Разраб.		Яровенко А.Ю.				Стадия	Лист	Листов
Проверил		Третьякова Е.Г.				У	4	5
						Разрез 1-1		
						ФГБОУ ВО ПГУПС кафедра "Строительные конструкции, здания и сооружения" группа УЗС-909		

## Разрез 2-2

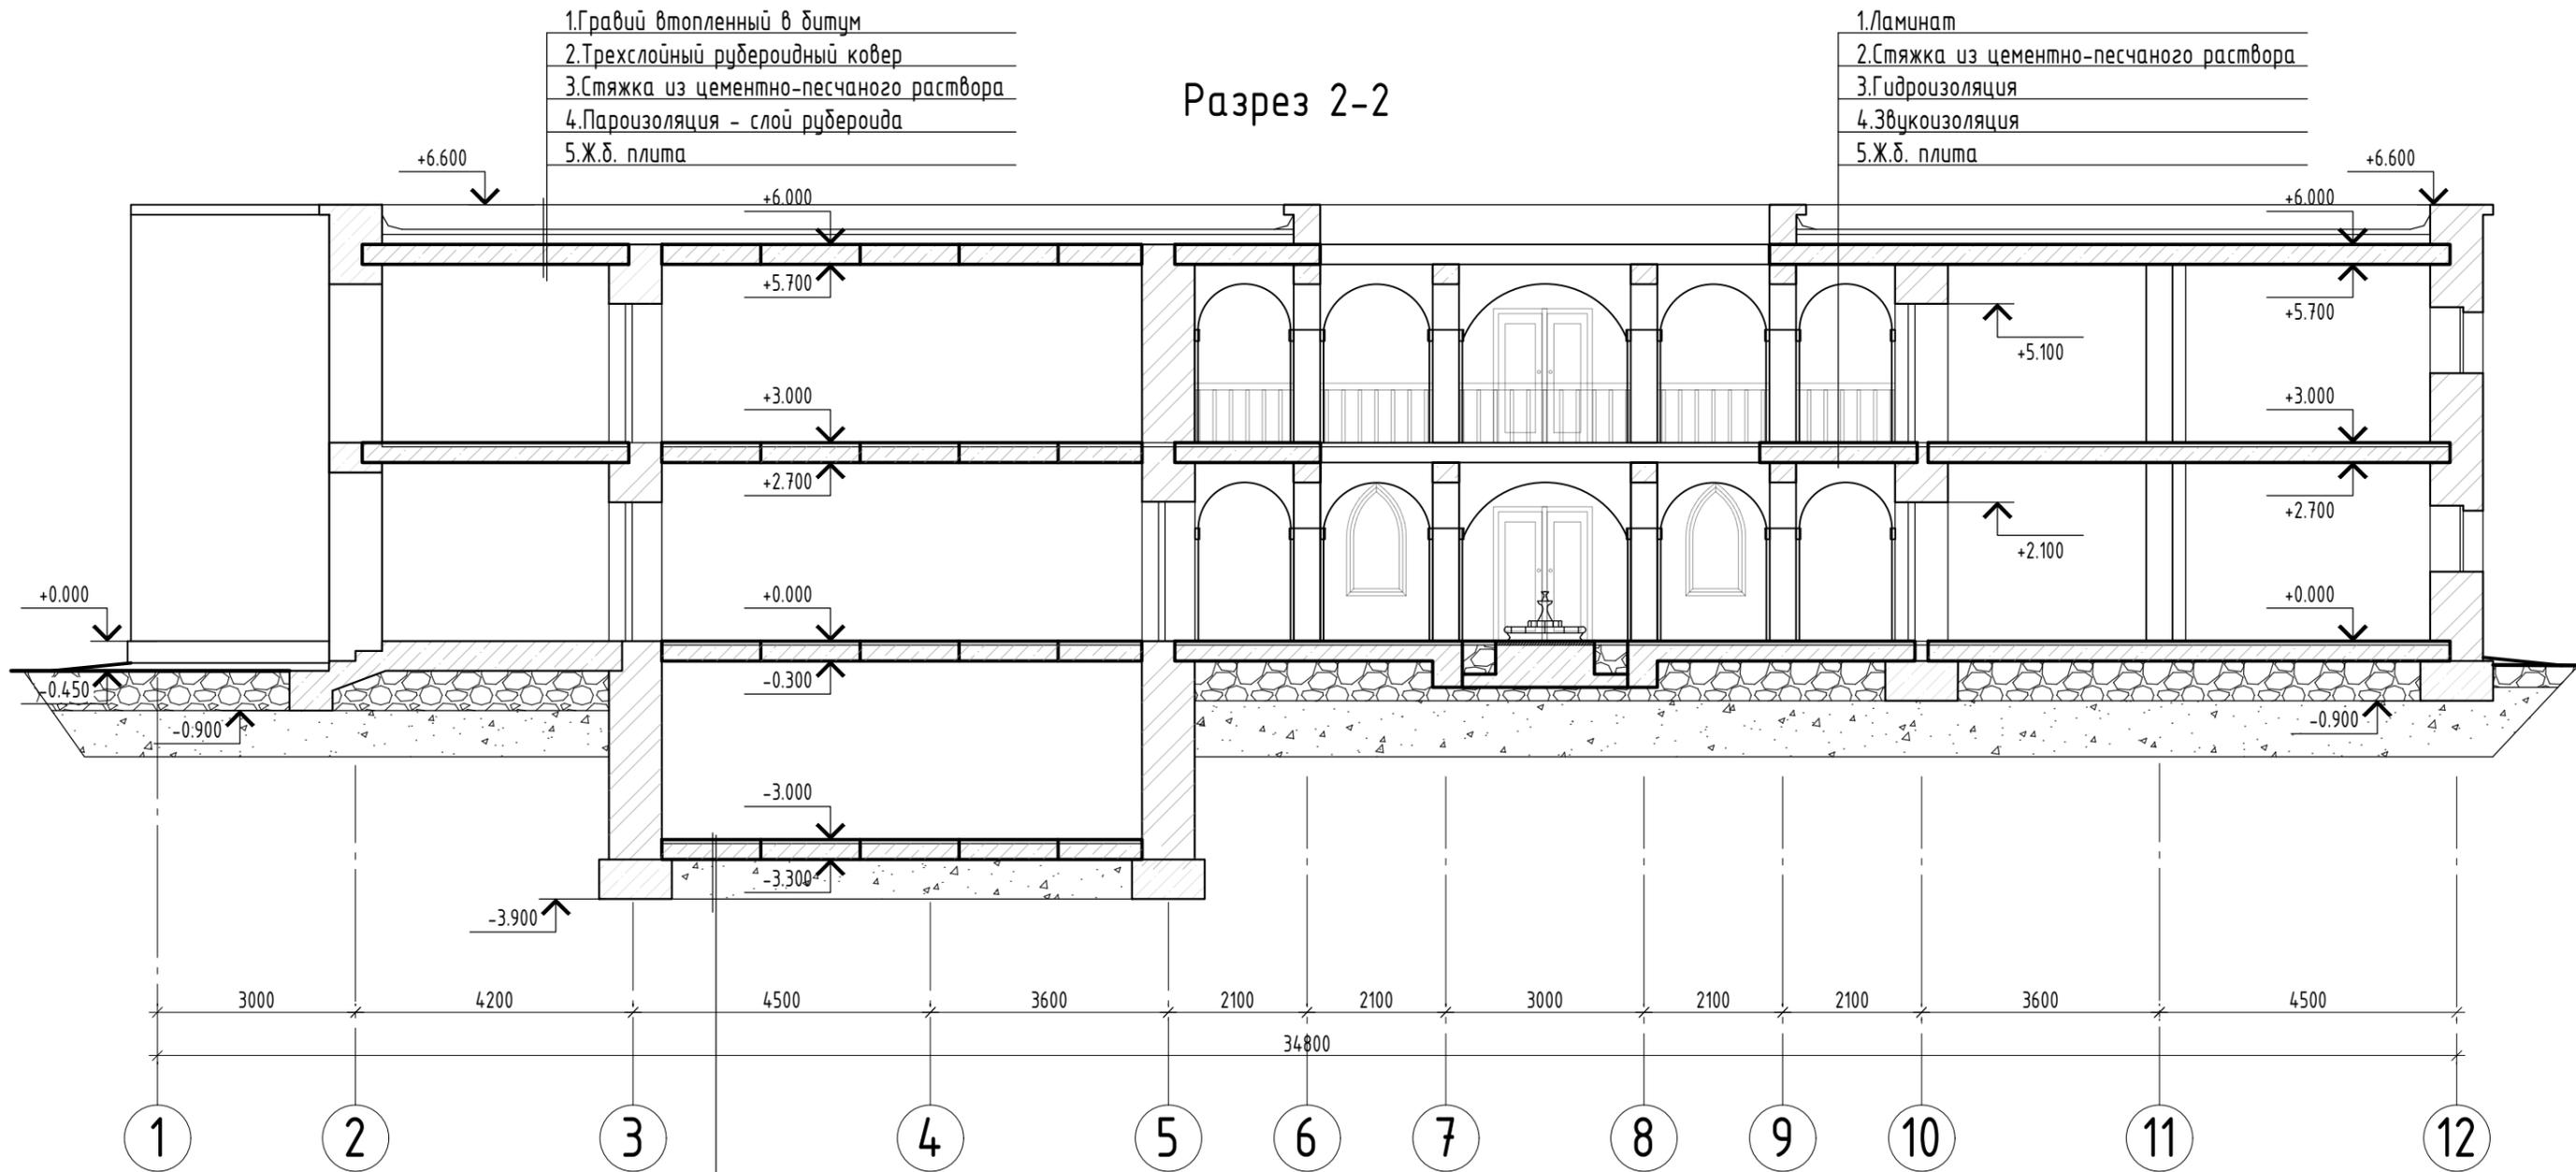


- 1. Гравий втопленный в битум
- 2. Трехслойный рубероидный ковер
- 3. Стяжка из цементно-песчаного раствора
- 4. Пароизоляция - слой рубероида
- 5. Ж.б. плита

- 1. Ламинат
- 2. Стяжка из цементно-песчаного раствора
- 3. Гидроизоляция
- 4. Звукоизоляция
- 5. Ж.б. плита

- 1. Стяжка из цементно-песчаного раствора
- 2. Минеральная вата
- 3. Ж.б. плита
- 4. Гидроизоляция оклеечная
- 5. Уплотненный грунт


ФГБОУ ВО ПГУПС.КПЗ.08.05.01.ДО.АР.ГЧ					
Проектирование высотных и большепролетных зданий и сооружений					
Изм.	Кол.уч.	Лист	№ док.	Подпись	Дата
Разраб.	Яровенко А.Ю.				
Проверил	Третьякова Е.Г.				
Жилой дом в жарком климате			Стадия	Лист	Листов
			У	5	5
Разрез 2-2			ФГБОУ ВО ПГУПС кафедра "Строительные конструкции, здания и сооружения" группа УЗС-909		

# Фасад 1-13

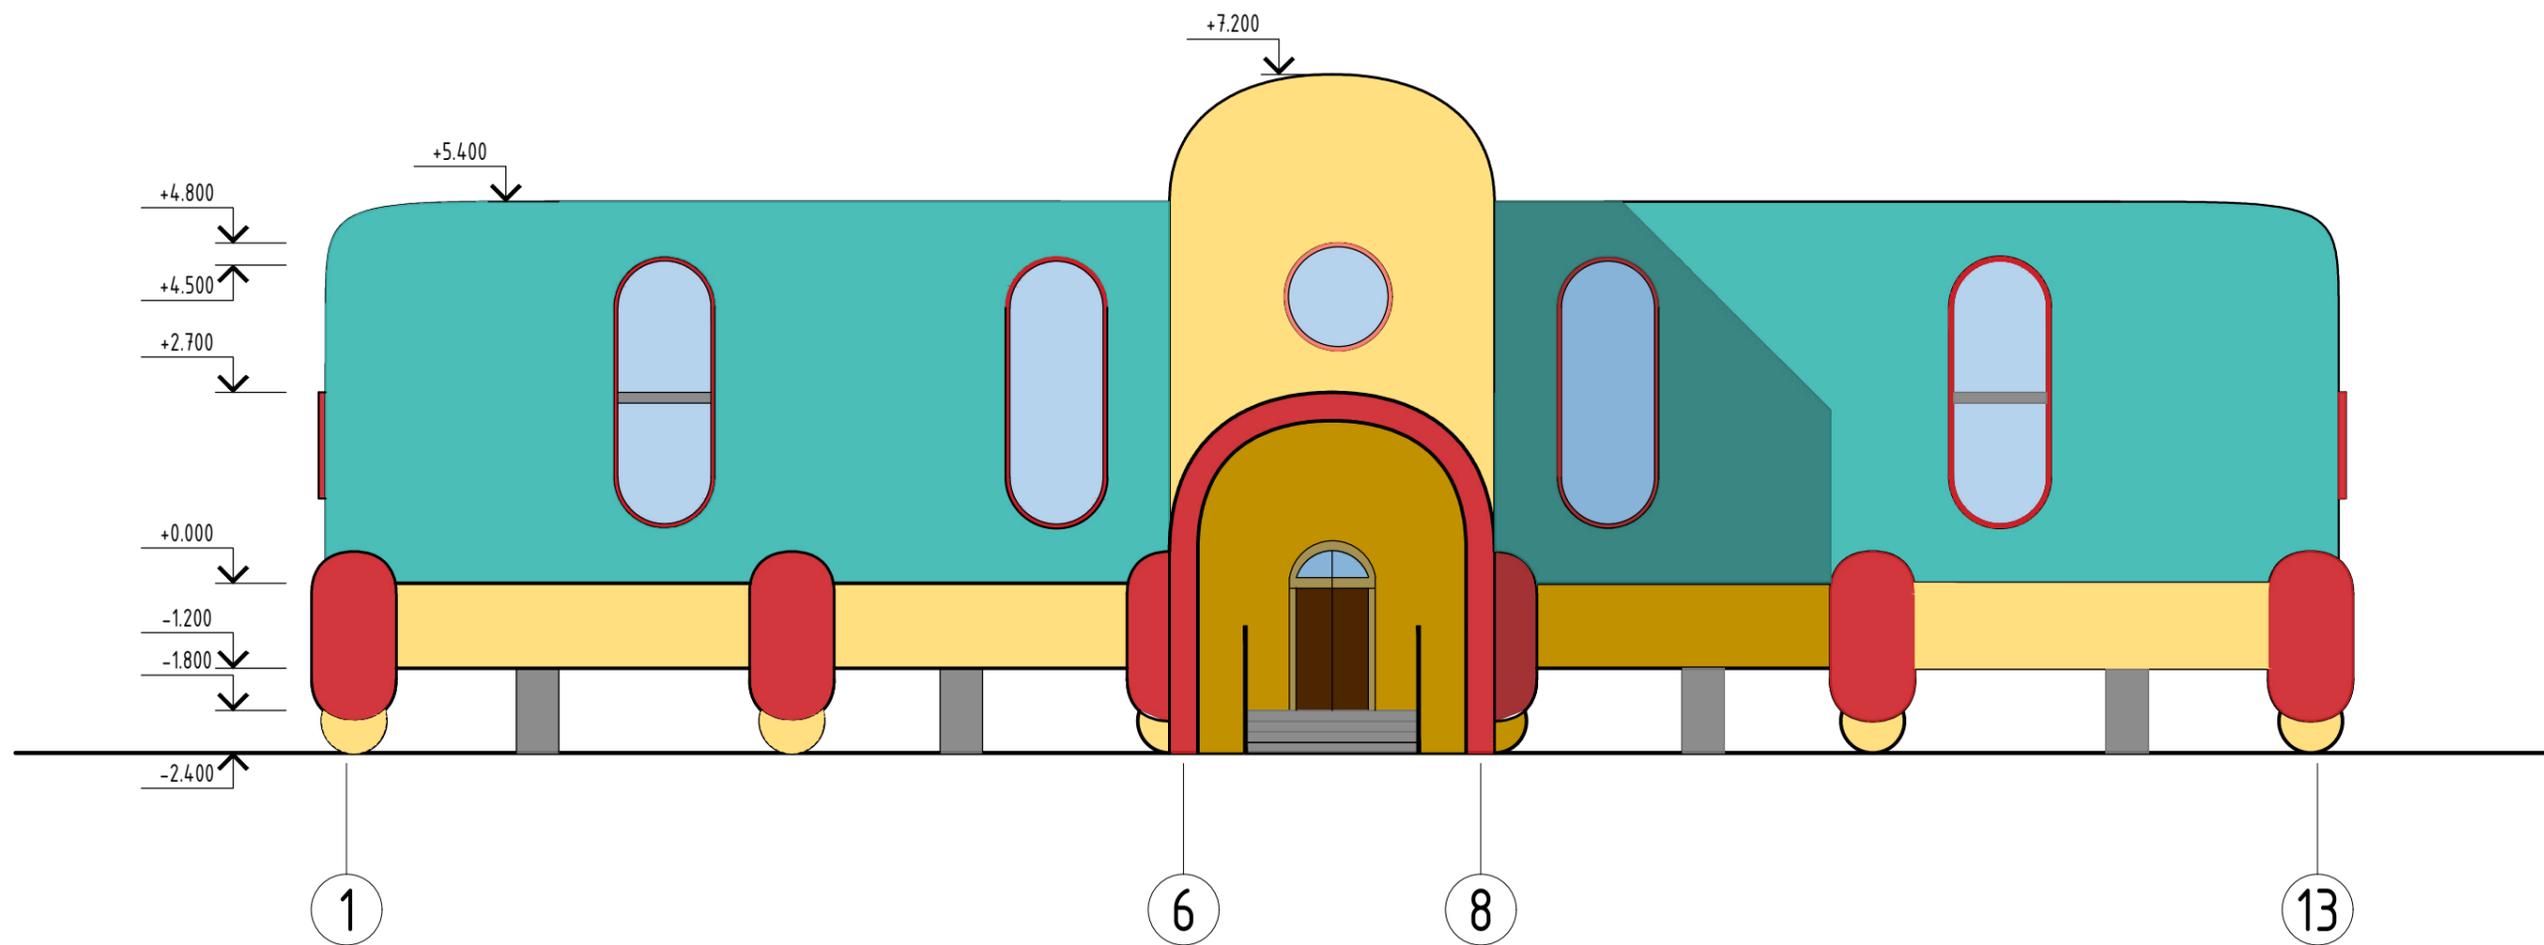


						ФГБОУ ВО ПГУПС.КПЗ.08.05.01.ДО.АР.ГЧ			
						Проектирование высотных и большепролетных зданий и сооружений			
Изм.	Кол.уч.	Лист	№ док.	Подпись	Дата				
Разраб.	Яровенко А.Ю.					Жилой модульный дом в условиях холодного климата и вечной мерзлоты	Стадия	Лист	Листов
Проверил	Третьякова Е.Г.						У	1	4
						Фасад 1-13	ФГБОУ ВО ПГУПС кафедра "Строительные конструкции, здания и сооружения" группа УЗС-909		

# Фасад А-П


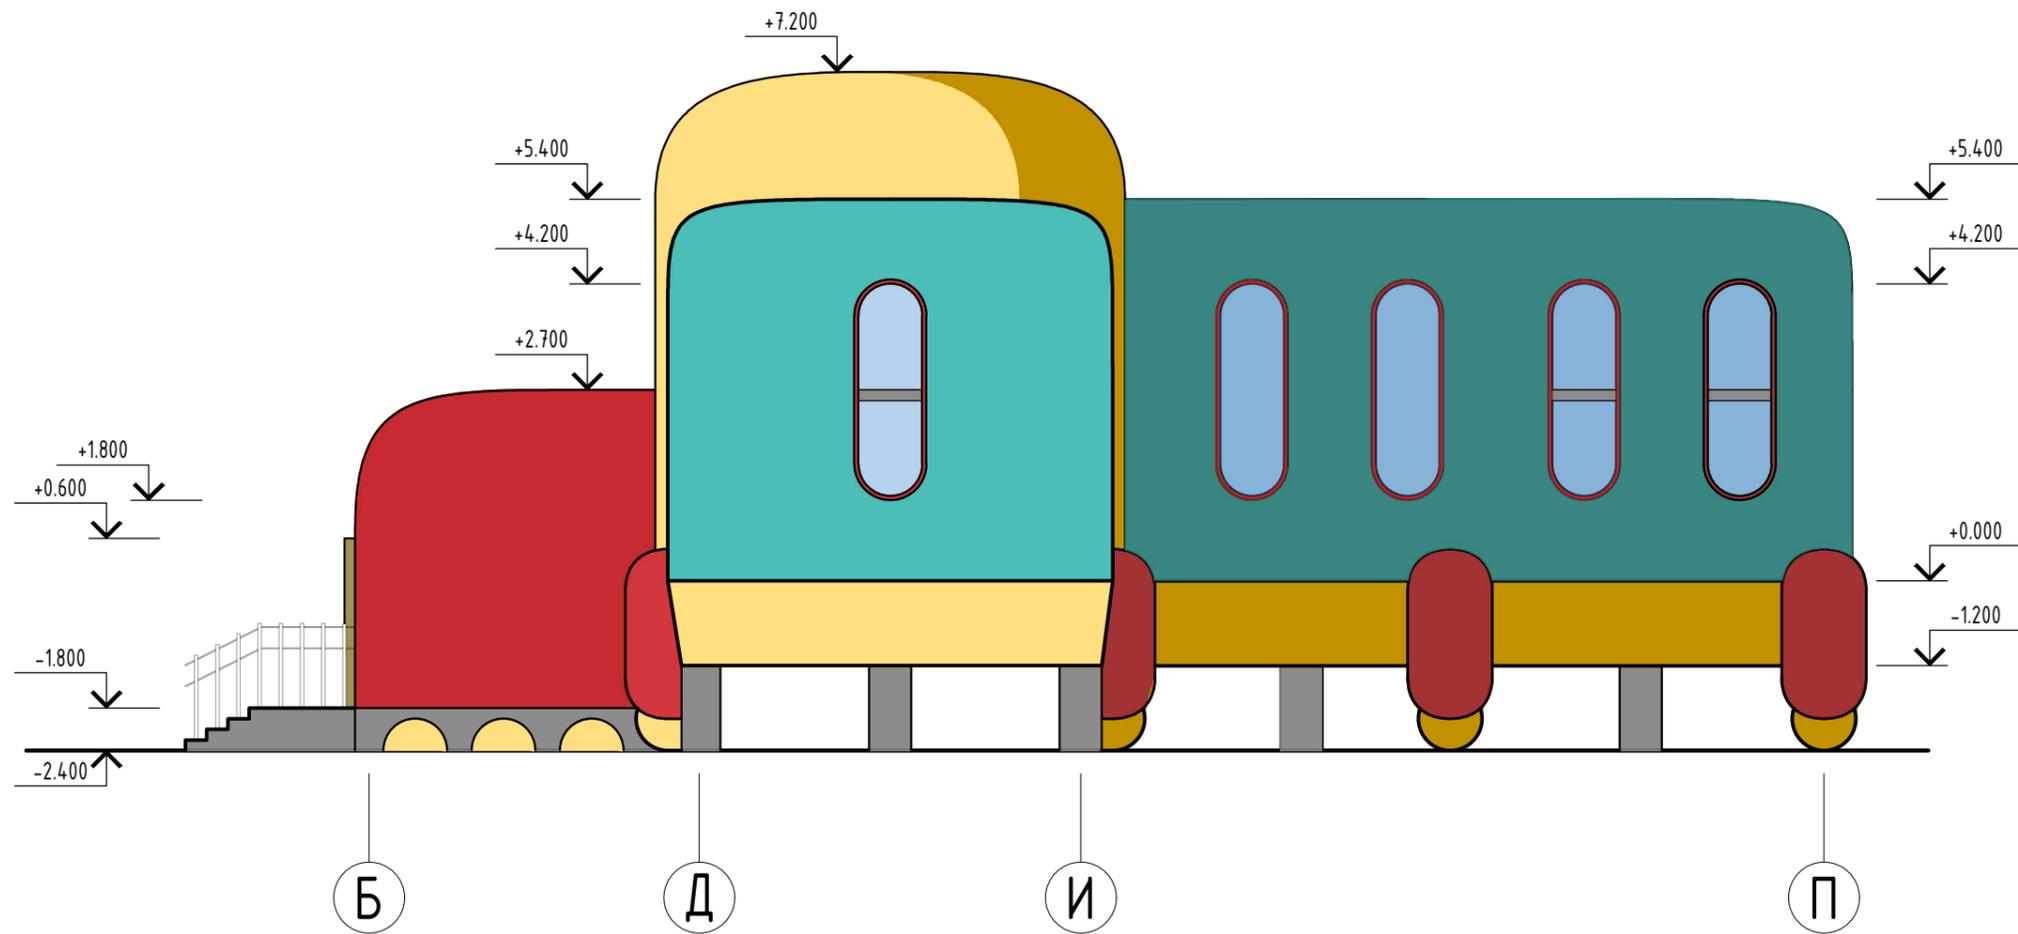


						ФГБОУ ВО ПГУПС.КПЗ.08.05.01.ДО.АР.ГЧ			
						Проектирование высотных и большепролетных зданий и сооружений			
Изм.	Кол.уч.	Лист	№ док.	Подпись	Дата				
Разраб.	Яровенко А.Ю.					Жилой модульный дом в условиях холодного климата и вечной мерзлоты	Стадия	Лист	Листов
Проверил	Третьякова Е.Г.						У	2	4
						Фасад А-П	ФГБОУ ВО ПГУПС кафедра "Строительные конструкции, здания и сооружения" группа УЗС-909		



План на отм. +0.000

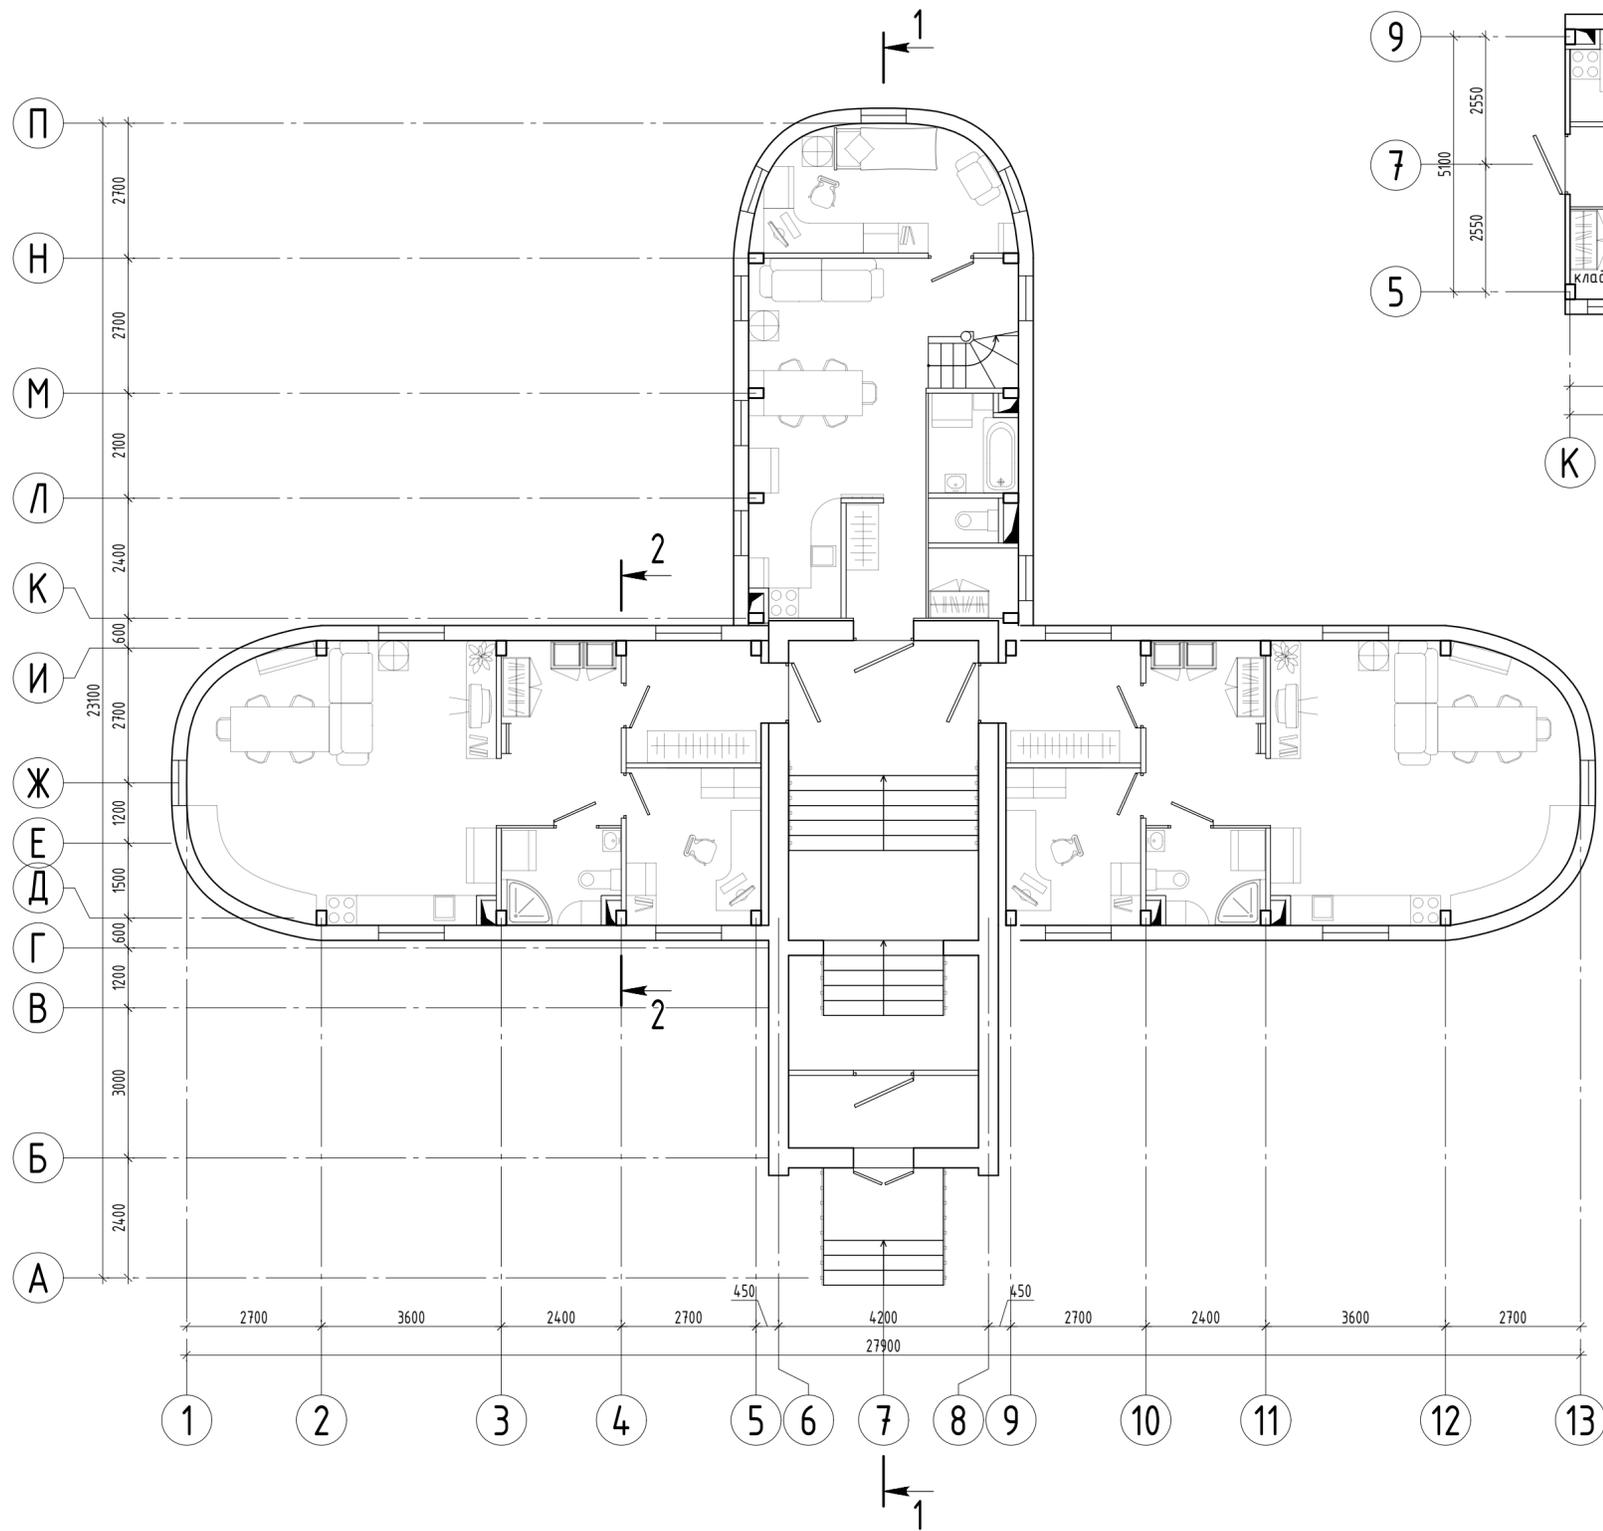

Модуль-I

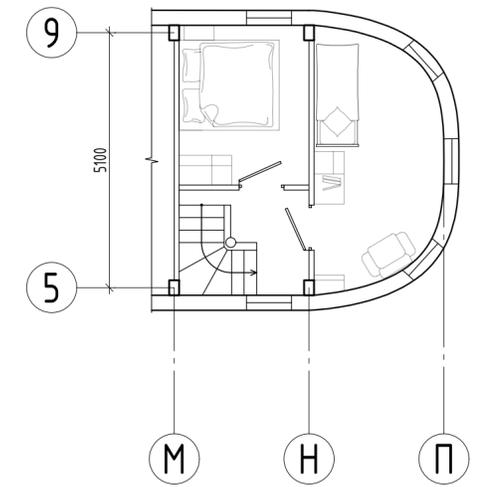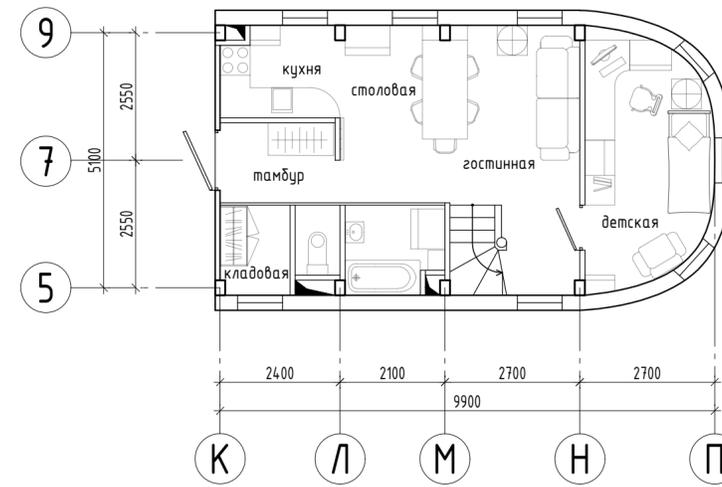


Модуль-II

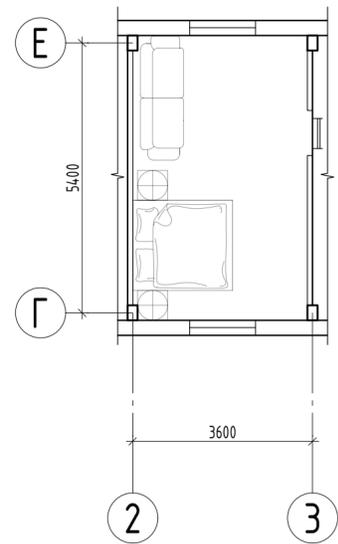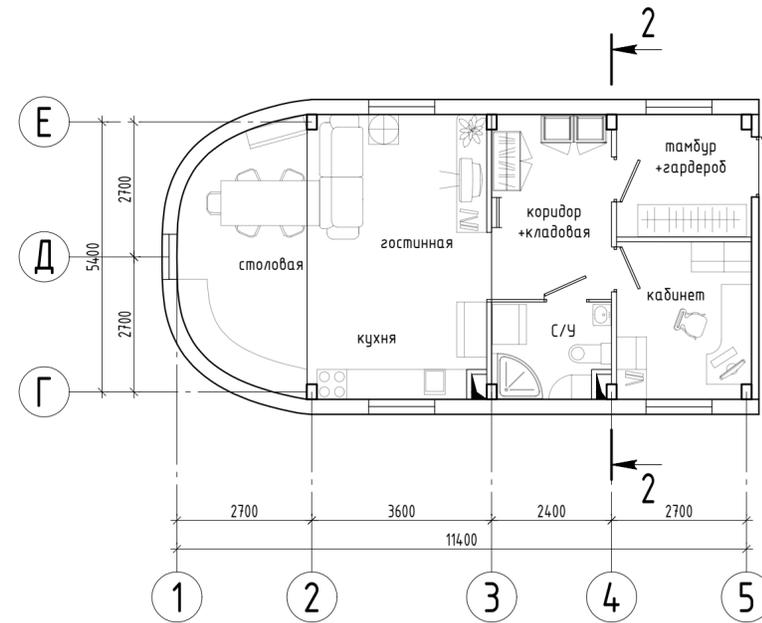


					ФГБОУ ВО ПГУПС.КПЗ.08.05.01.ДО.АР.ГЧ						
					Проектирование высотных и большепролетных зданий и сооружений						
Изм.	Кол.уч.	Лист	№ док.	Подпись	Дата	Жилой модульный дом в условиях холодного климата и вечной мерзлоты			Стадия	Лист	Листов
Разраб.		Ярвенко А.Ю.							У	2	4
Проверил		Третьякова Е.Г.									
						План на отм. +0.000			ФГБОУ ВО ПГУПС кафедра "Строительные конструкции, здания и сооружения" группа УЭС-909		

# Разрез 1-1

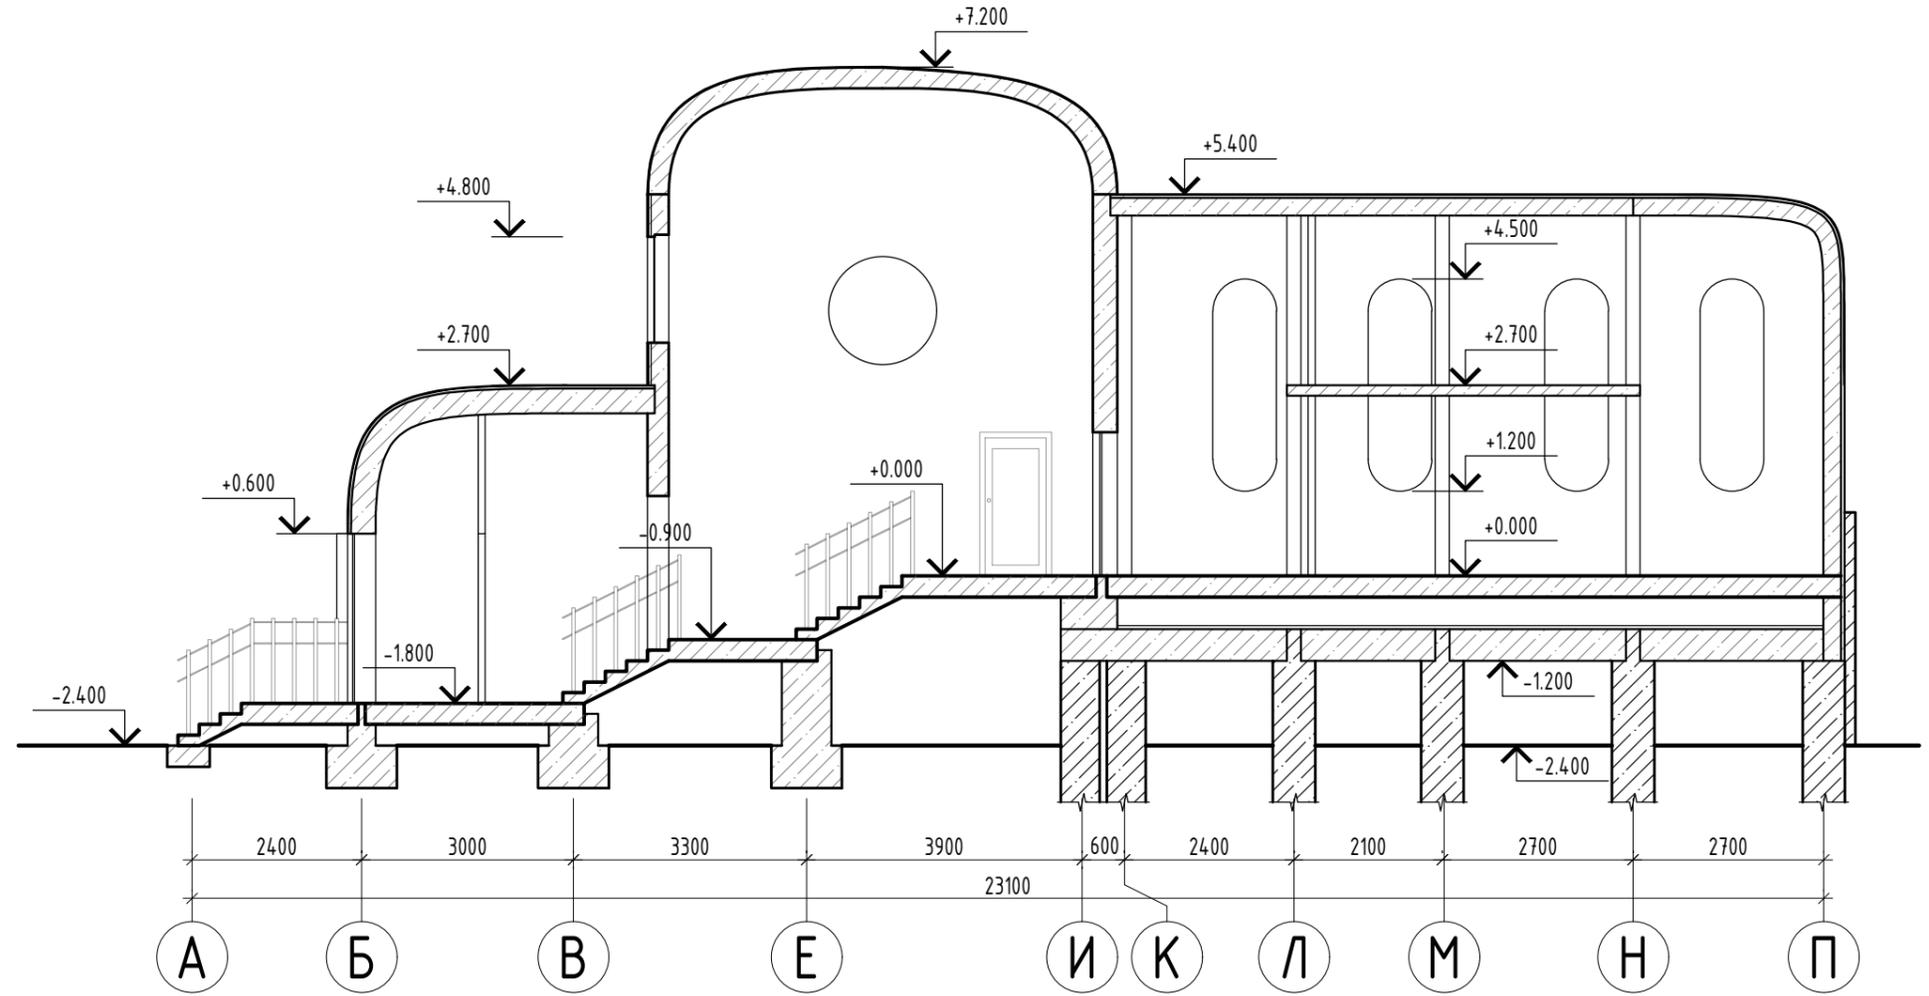

# Разрез 2-2

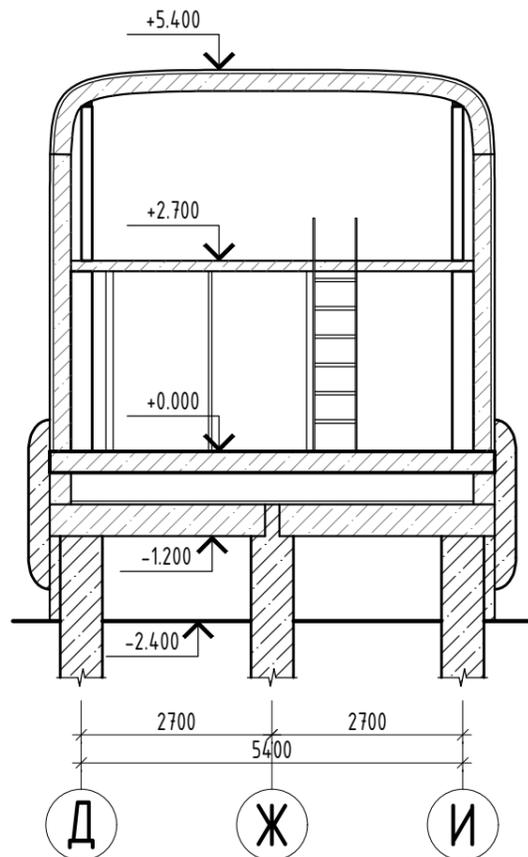

						ФГБОУ ВО ПГУПС.КПЗ.08.05.01.ДО.АР.ГЧ		
						Проектирование высотных и большепролетных зданий и сооружений		
Изм.	Кол.уч.	Лист	№ док.	Подпись	Дата	Жилой модульный дом в условиях холодного климата и вечной мерзлоты		
Разраб.		Ярвенко А.Ю.				Стадия	Лист	Листов
Проверил		Третьякова Е.Г.				У	4	4
						Разрезы 1-1 и 2-2		
						ФГБОУ ВО ПГУПС кафедра "Строительные конструкции, здания и сооружения" группа УЗС-909		