


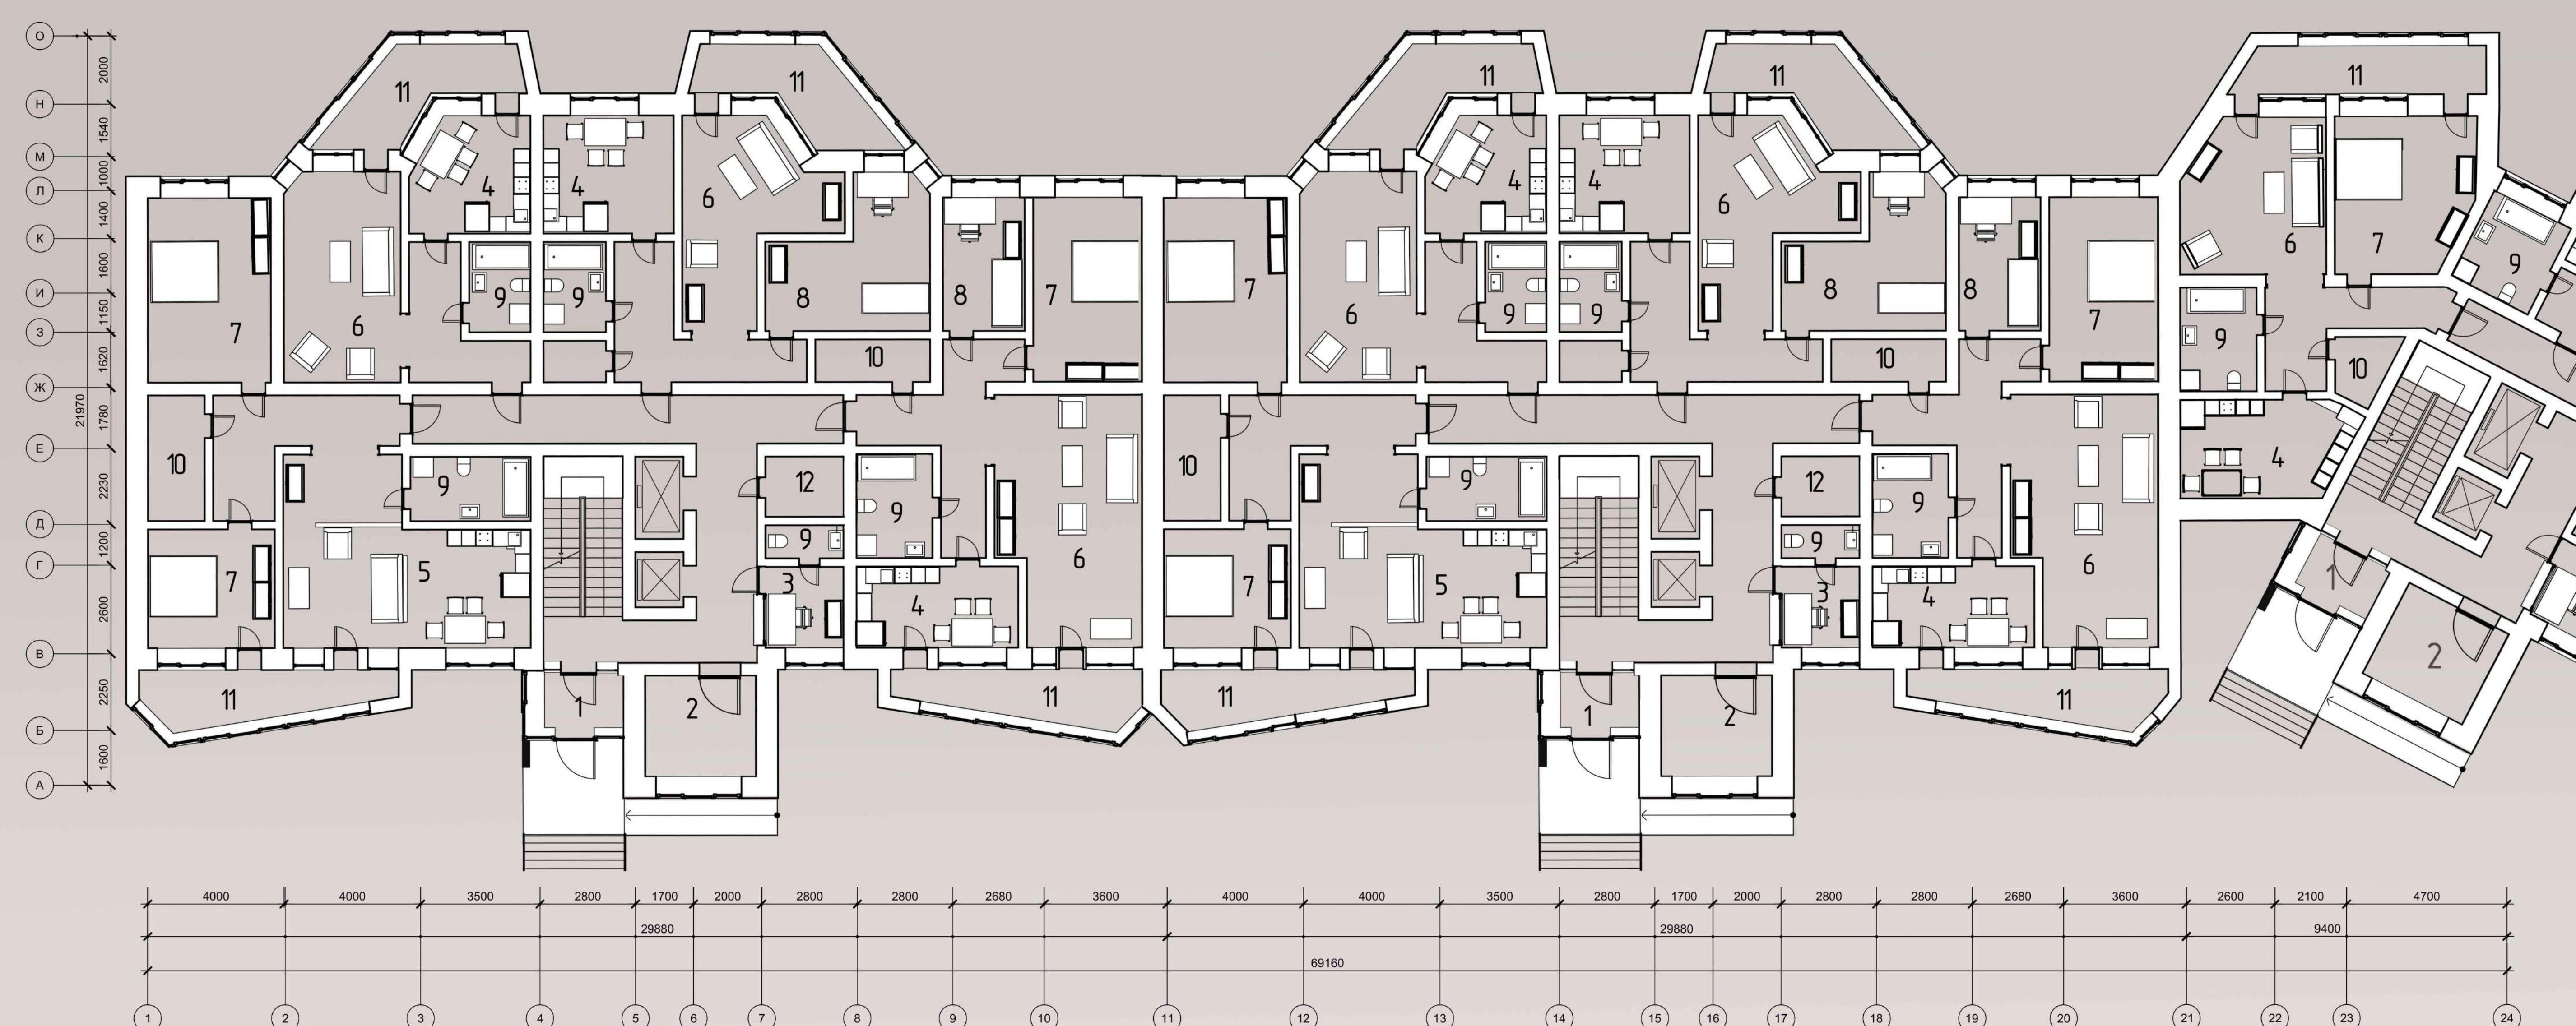

Главный фасад М 1:50

ЖИЛОЙ ДОМ СРЕДНЕЙ ЭТАЖНОСТИ



Генеральный план М 1:500

Экспликация к генеральному плану:


- Проектируемый объект
- Детская площадка
- Площадка для отдыха взрослых
- Разворотная площадка
- Спортивная площадка
- Хозяйственная постройка
- Контейнеры для мусора

Экспликация помещений типового этажа:

- Кухня (1к,2к - 11м²/3к,4к-12м²)
- Гостиная (1к,2к - 21м²/3к,4к-29м²)
- Кухня-гостиная 32м²
- Спальня (2к, - 17м²/3к,4к- 18м², 12м²)
- Детская (12 м²/17м²)
- С/у (4,8м²/6,6м²)
- Кладовая (3м²/6м²)
- Лоджия 10м²

Экспликация помещений первого этажа:

- Тамбур 4м²
- Колясочная 9,6м²
- Консьерх 5,4м²
- Кухня (11м²/12м²)
- Кухня-гостиная 32м²
- Гостиная (21м²/29м²)
- Спальня (17м²/18м²/12м²)
- Детская (12м²/17м²)
- С/у (4,8м²/6,6м²)
- Кладовая (3м²/6м²)
- Лоджия 10м²
- Техническое помещение 4м²

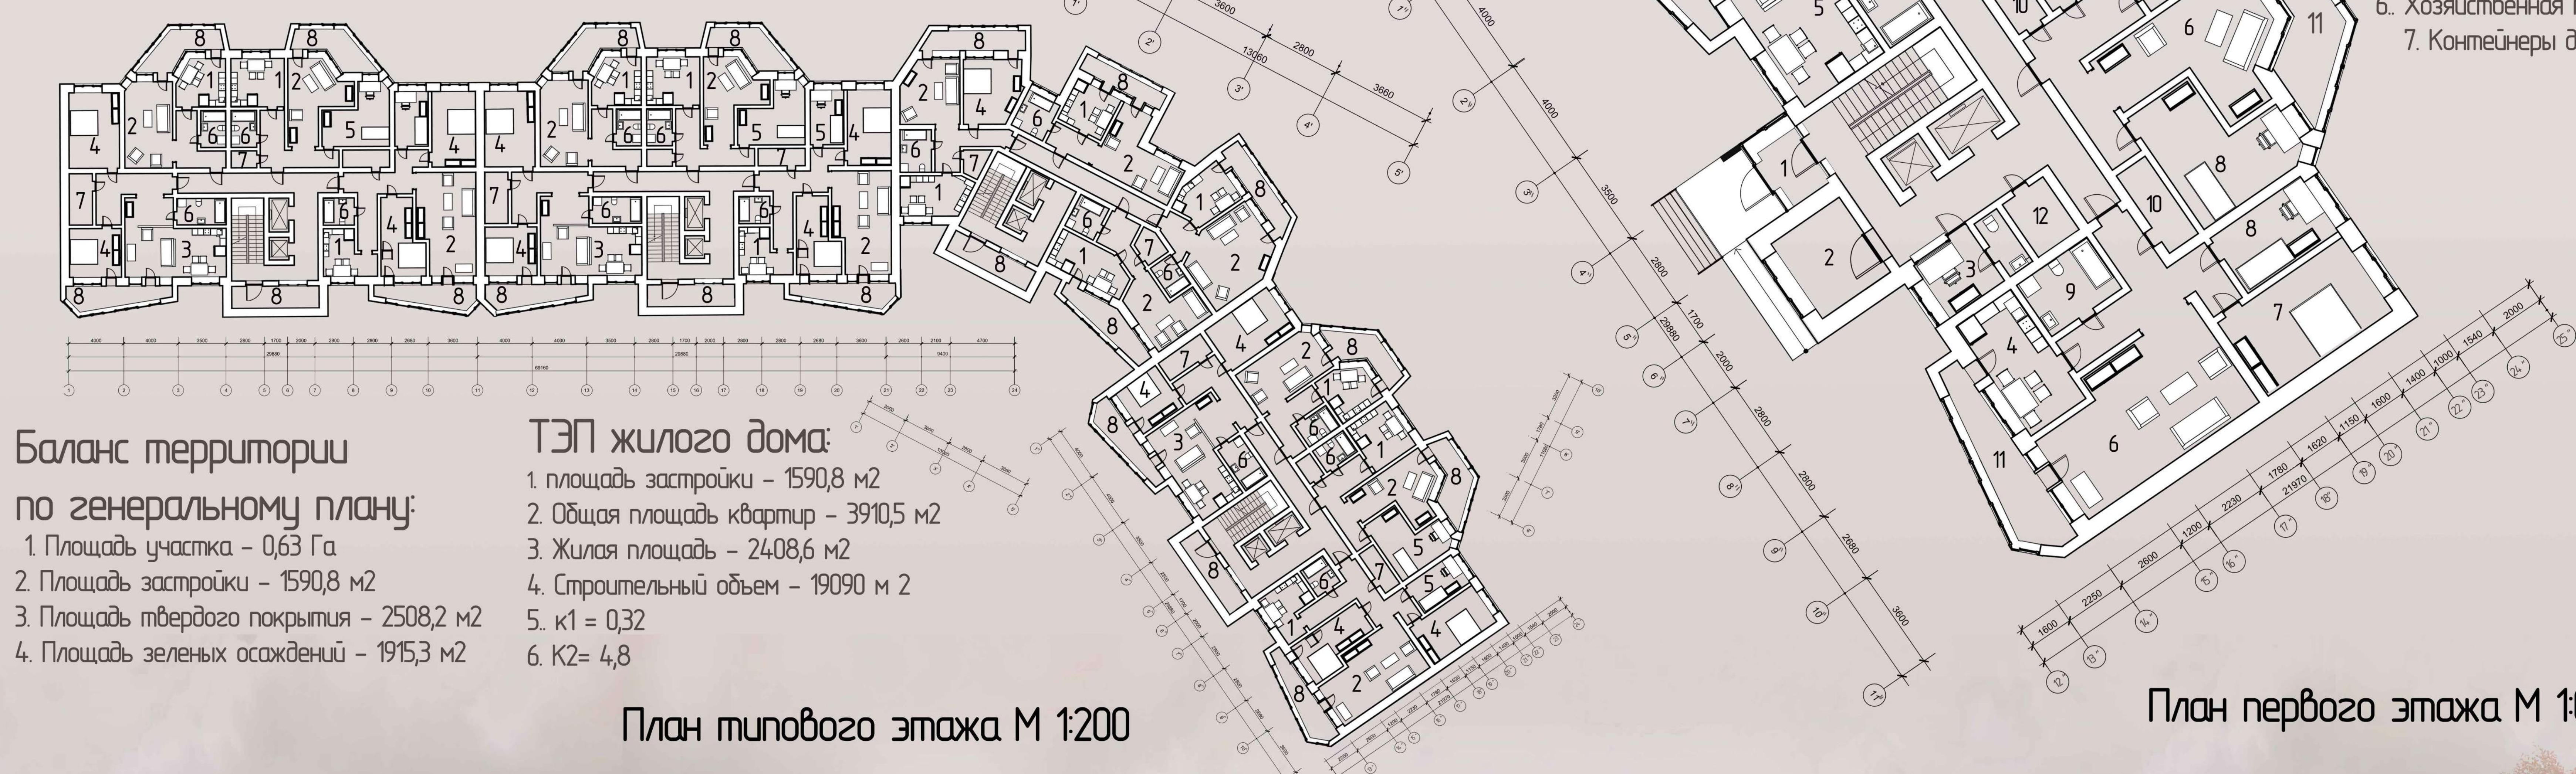

План первого этажа М 1:100

План типового этажа М 1:200

Баланс территории по генеральному плану:

- Площадь участка - 0,63 Га
- Площадь застройки - 1590,8 м²
- Жилая площадь - 2408,6 м²
- Строительный объем - 19090 м³
- $k_1 = 0,32$
- $K_2 = 4,8$

Боковой Фасад М 1:200



Разрез М 1:1200

Выполнила: студентка Тамбовского Государственного технического университета,

Федосова КИ, группа БАР-181

Научный руководитель: Старкова Таисия Викторовна