


Экспликация участка

№	Наименование
1	Здание детского сада
2	Детская площадка
3	Ландшафтный объект
4	Дорожка
5	Лесополоса
6	Площадка ПДД
7	Кладовая площадка
8	Площадка для спортивных игр
9	Площадка для игр

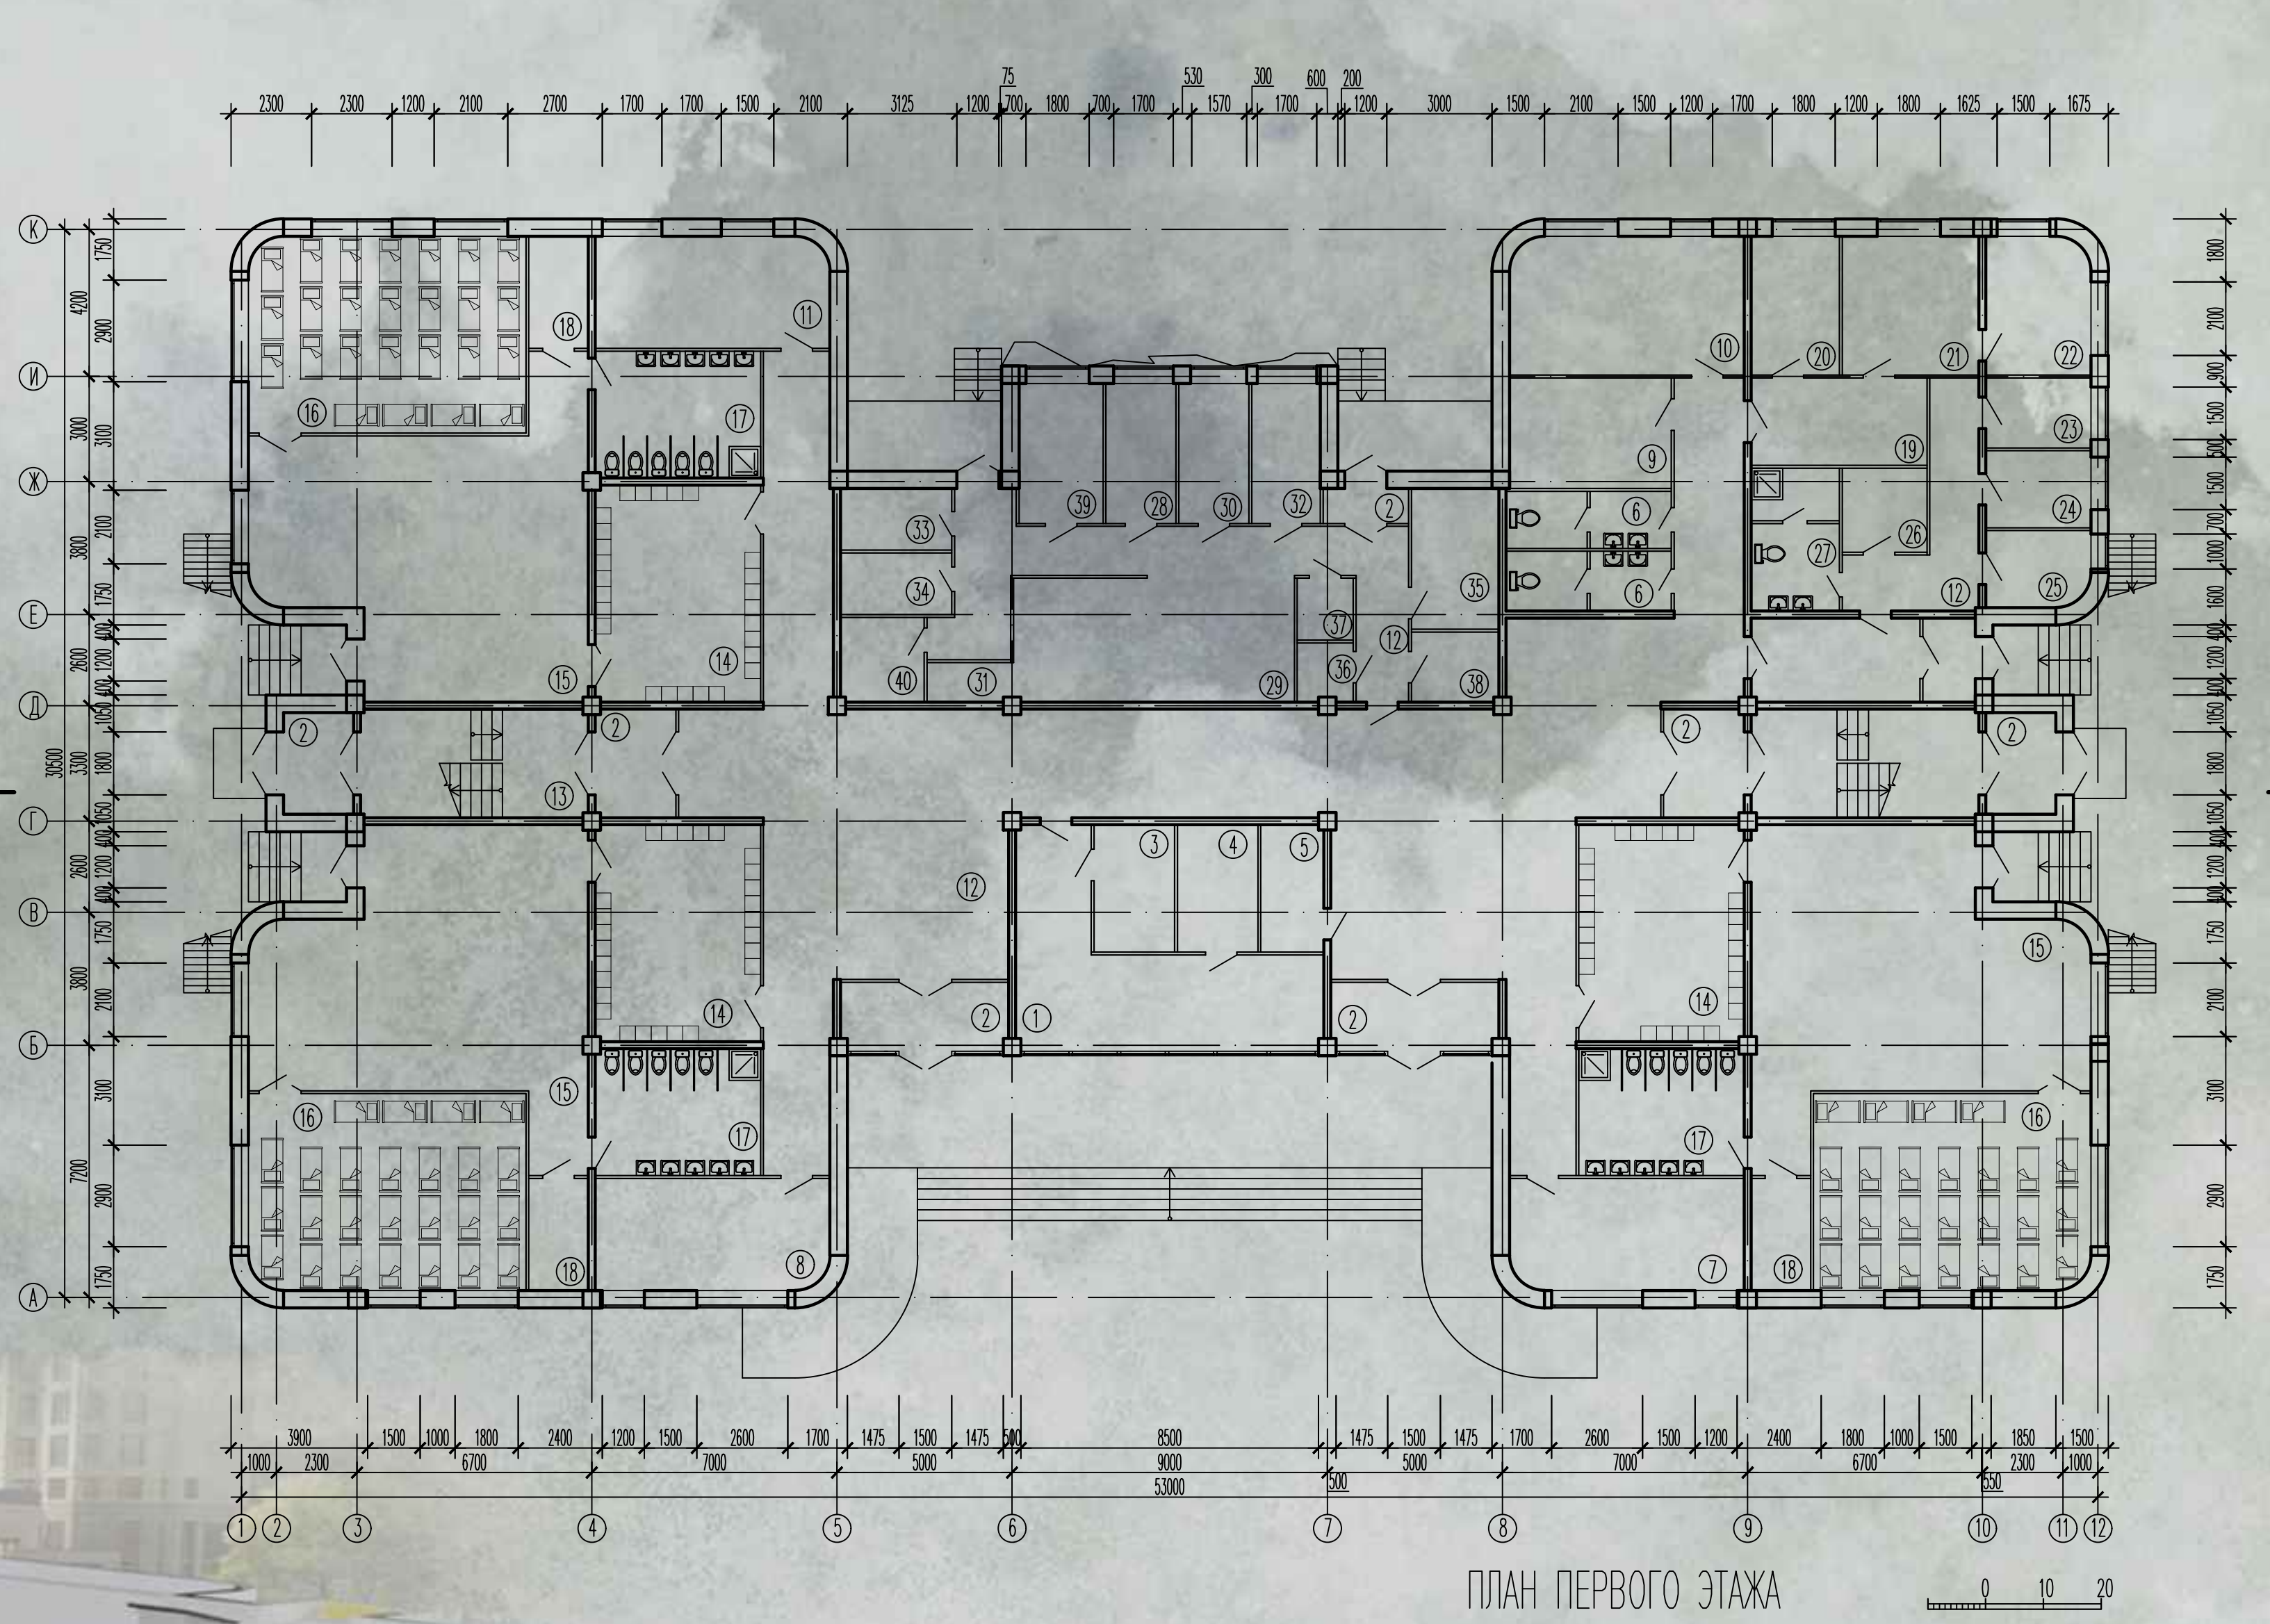

ЭКСПЛИКАЦИЯ ПОМЕЩЕНИЙ 1-ГО ЭТАЖА

№	Наименование	м ²
1	Комната охраны	32,23
2	Тамбур	50,74
3	Серверная	8,37
4	Электрощитовая	8,37
5	Колясочная	6,55
6	С/у для персонала	15,38
7	Раздевалка для персонала	21,22
8	Кабинет бухгалтера	21,22
9	Кабинет методиста	14,59
10	Кабинет заведующего	26,32
11	Кладовая инвентаря	21,22
12	Коридор	278,66
13	Лестничная клетка	40,30
14	Раздевалка	29,70
15	Групповая	68,70
16	Спальня	44,30
17	С/у для детей	17,00
18	Бухгалтерия	5,44
19	Приемная	12,55
20	Кабинет логопеда	9,98
21	Кабинет педиатра	15,44
22	Процедурный кабинет	11,66
23	Палата	6,00
24	Изолятор 1	6,60
25	Изолятор 2	6,38
26	Кладовая инвентаря	5,80
27	С/у и душевая	10,28
28	Мясной цех	8,00
29	Горячий цех	28,39



ЭКСПЛИКАЦИЯ ПОМЕЩЕНИЙ 2-ГО ЭТАЖА

30	Холодный цех	8,00
31	Раздача	2,8
32	Общий цех	7,95
33	С/у для персонала	5,60
34	Душевая для персонала	5,60
35	Раздевальная	10,05
36	Кладовая сухих продуктов	2,70
37	Первичная мойка общей	2,80
38	Кладовая овощей	5,00
39	Комната персонала	9,60
40	Мойка	5,78

ТЕХНИКО-ЭКОНОМИЧЕСКИЕ ПОКАЗАТЕЛИ

№	Наименование	м ²
1	Общая площадь здания	1776,43
2	Площадь застройки	1550,76
3	Строительный объем	14111,91
4	Площадь участка	13200

УЗЕЛ А, М 1:20

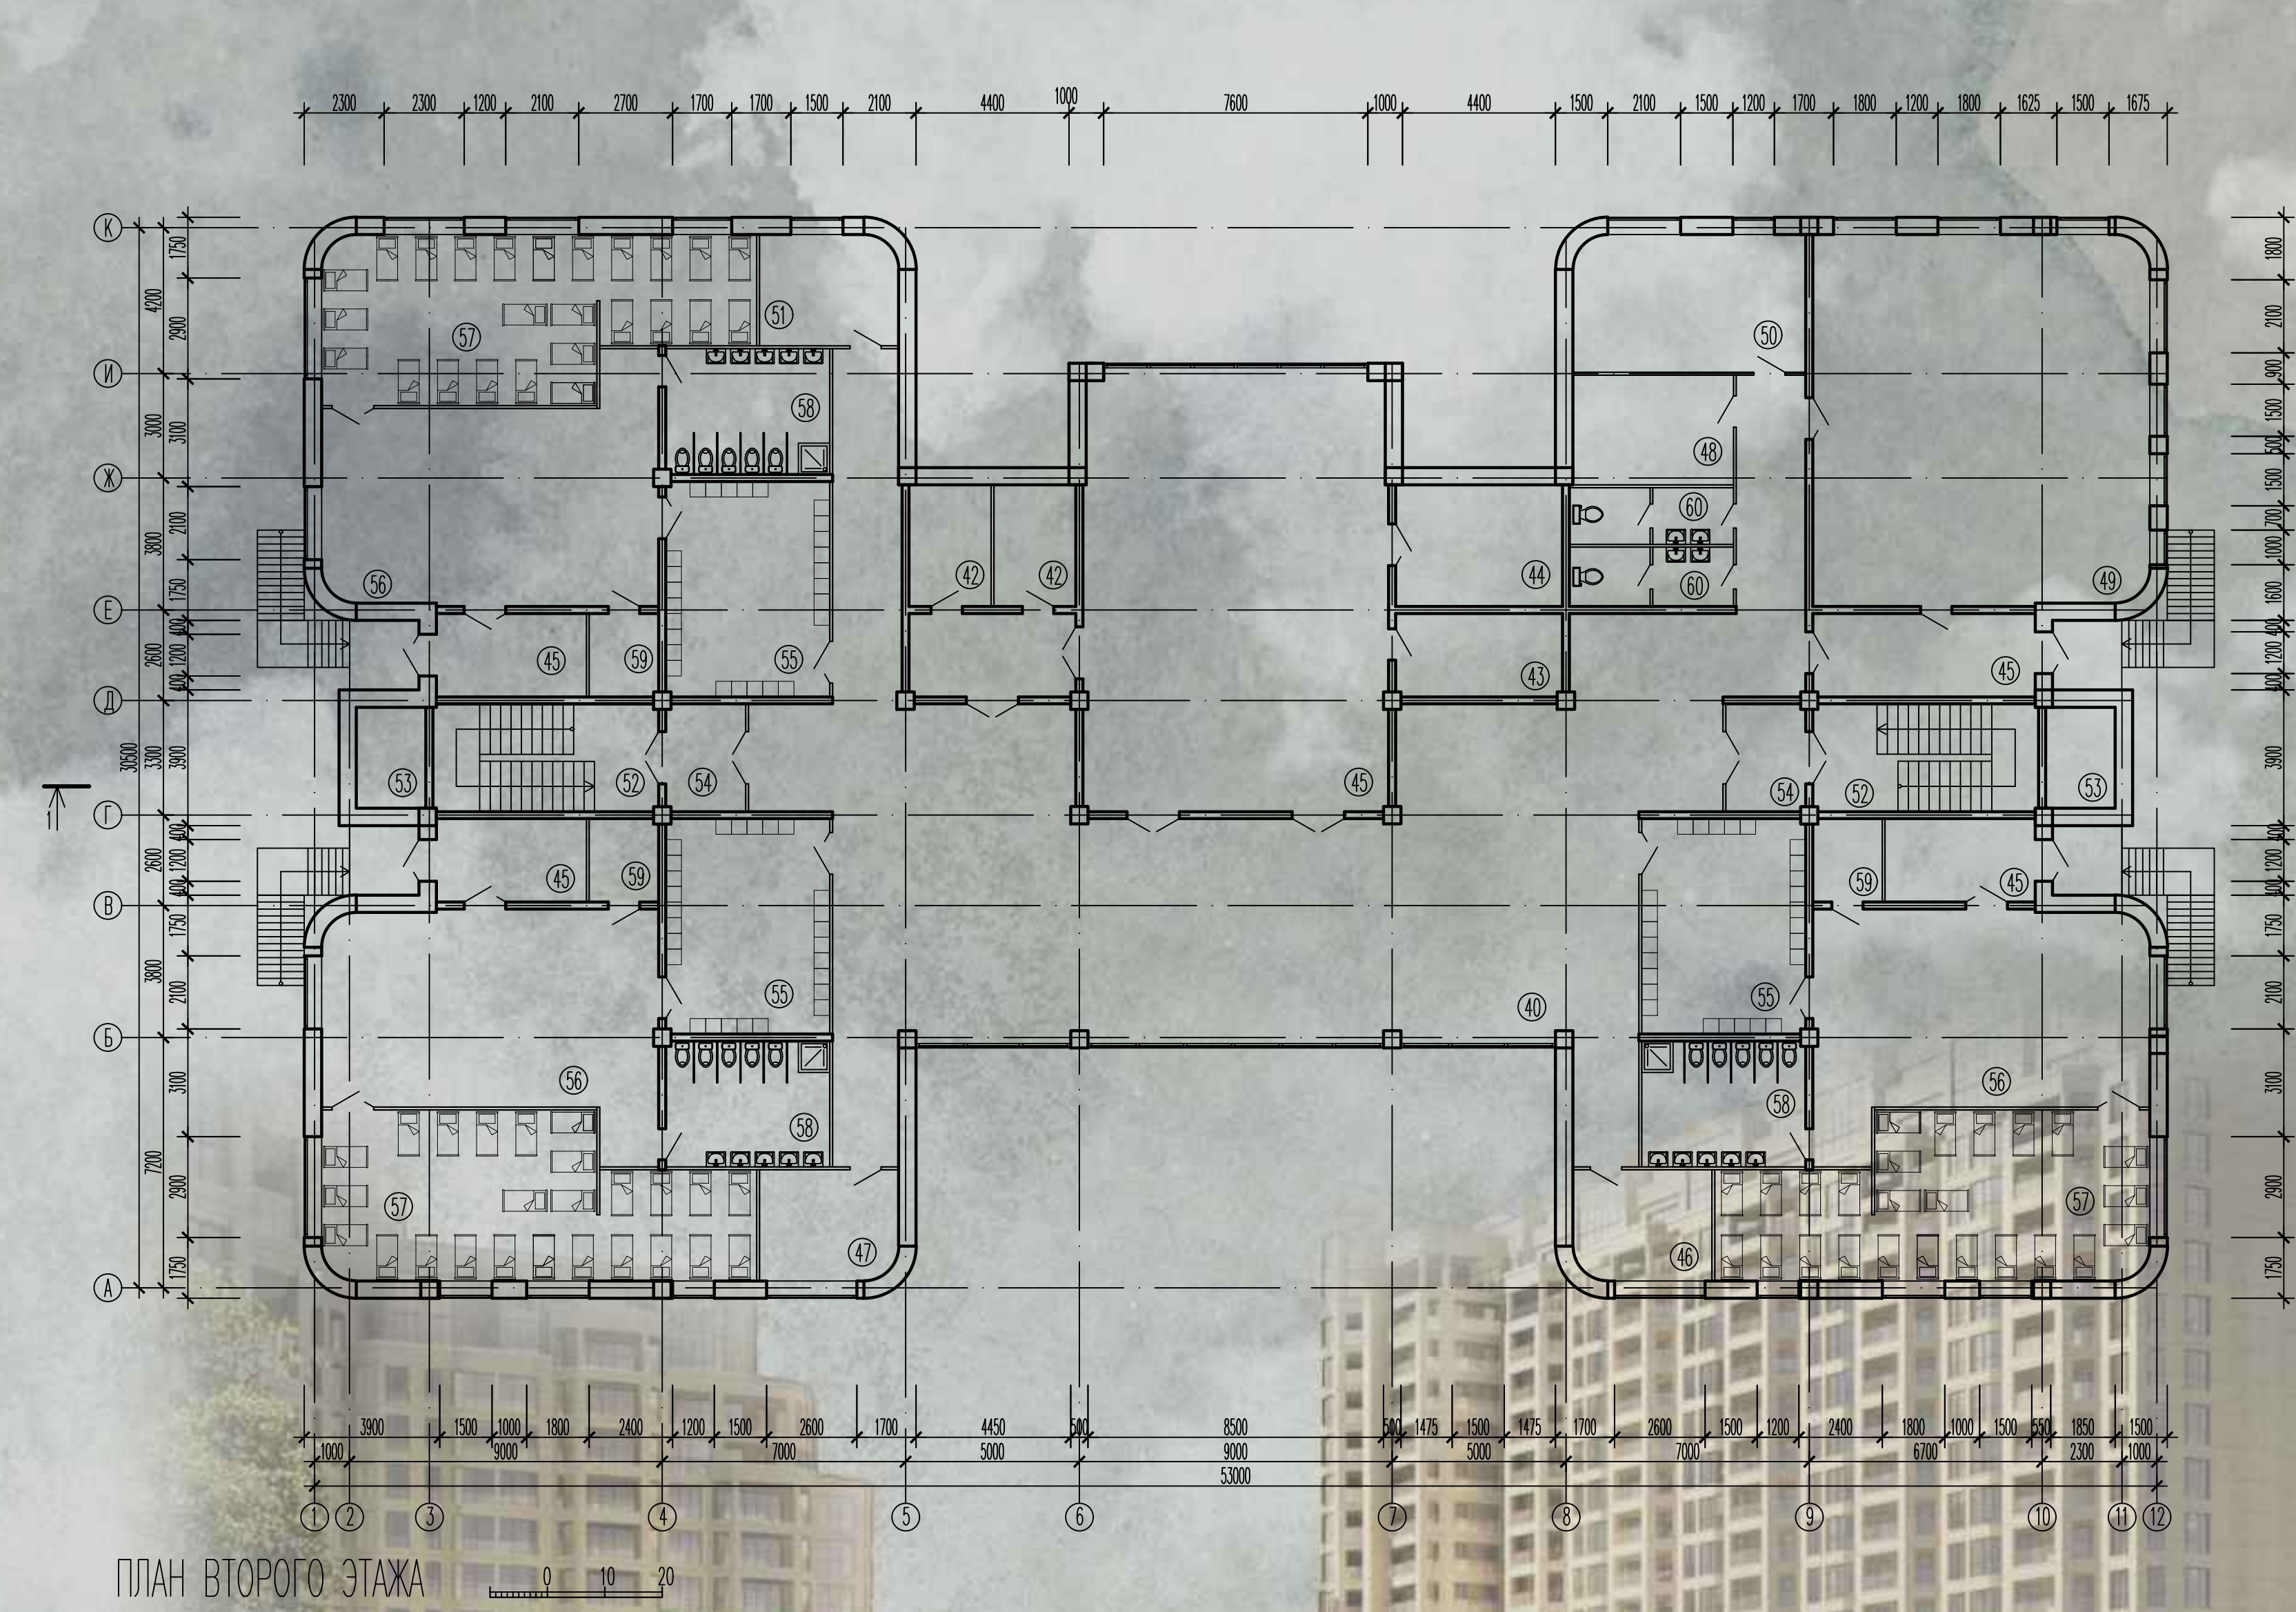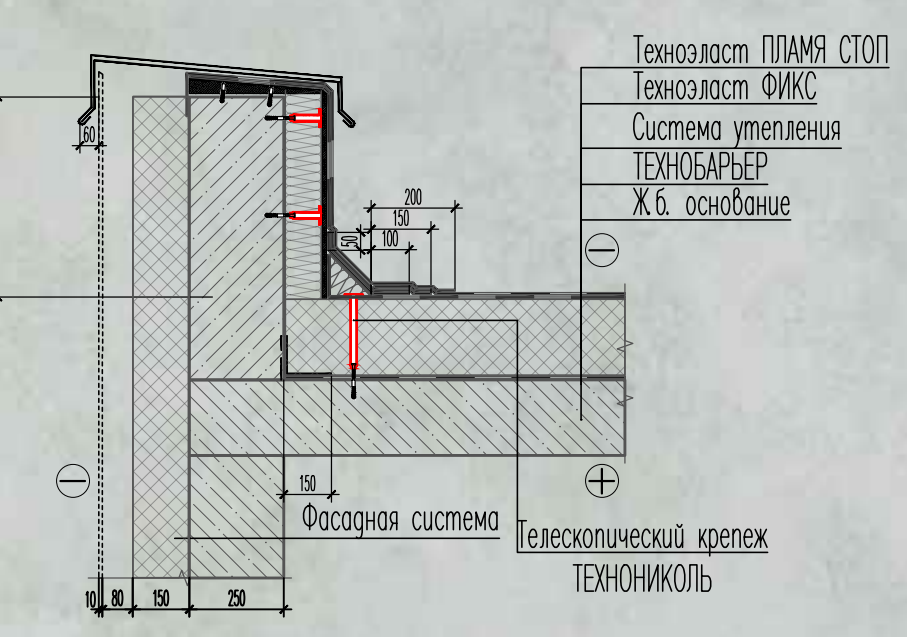

ЭКСПЛИКАЦИЯ ПОМЕЩЕНИЙ 2-ГО ЭТАЖА

№	Наименование	м ²
41	Спортивный зал	109,12
42	Раздевалки	16,52
43	Тренерская	11,52
44	Кладовая спорт инвентаря	16,80
45	Коридор	305,52
46	Универсальная комната	12,58
47	Кладовая	12,58
48	Стиральная	14,60
49	Музыкальный зал	103,03
50	Столярная мастерская	26,31
51	Кладовая инвентаря	12,58
52	Лестничная клетка	40,30
53	Второй свет	11,60
54	Тамбур	14,26
55	Раздевалка	29,26
56	Групповая	57,60
57	Спальня	53,40
58	С/у для детей	17,00
59	Бухгалтерия	4,80
60	Служебный с/у	15,38

