

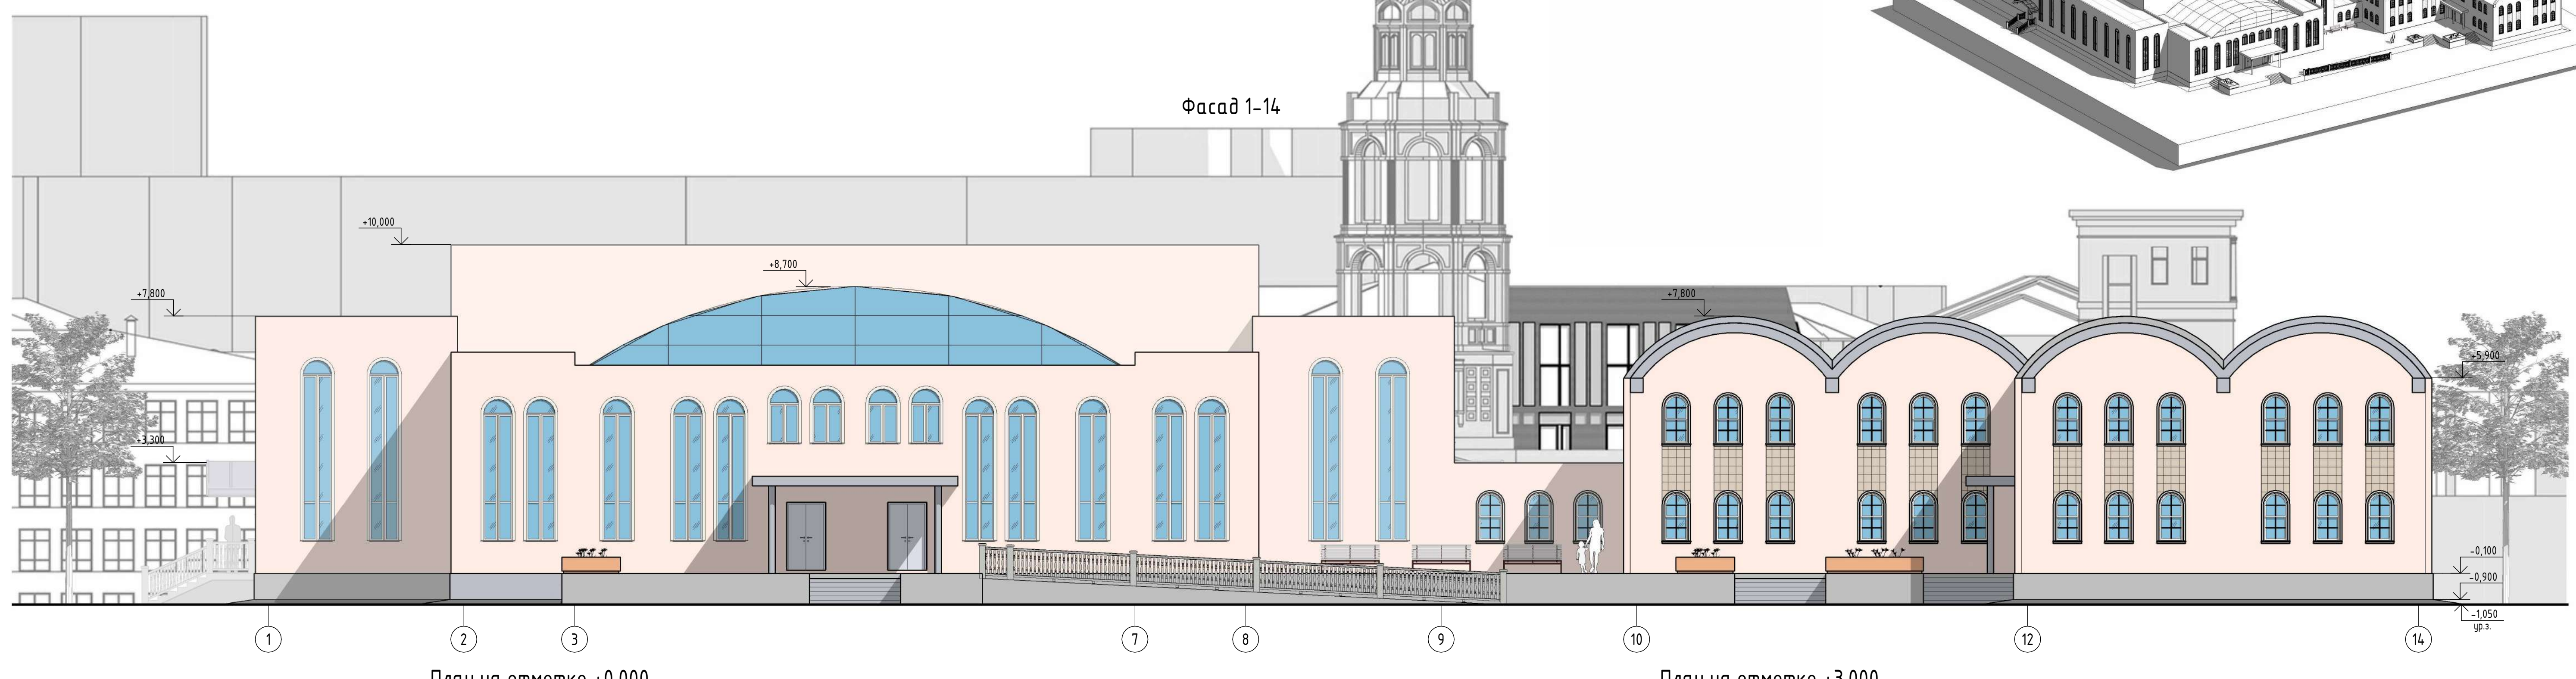


Фасад 1-14

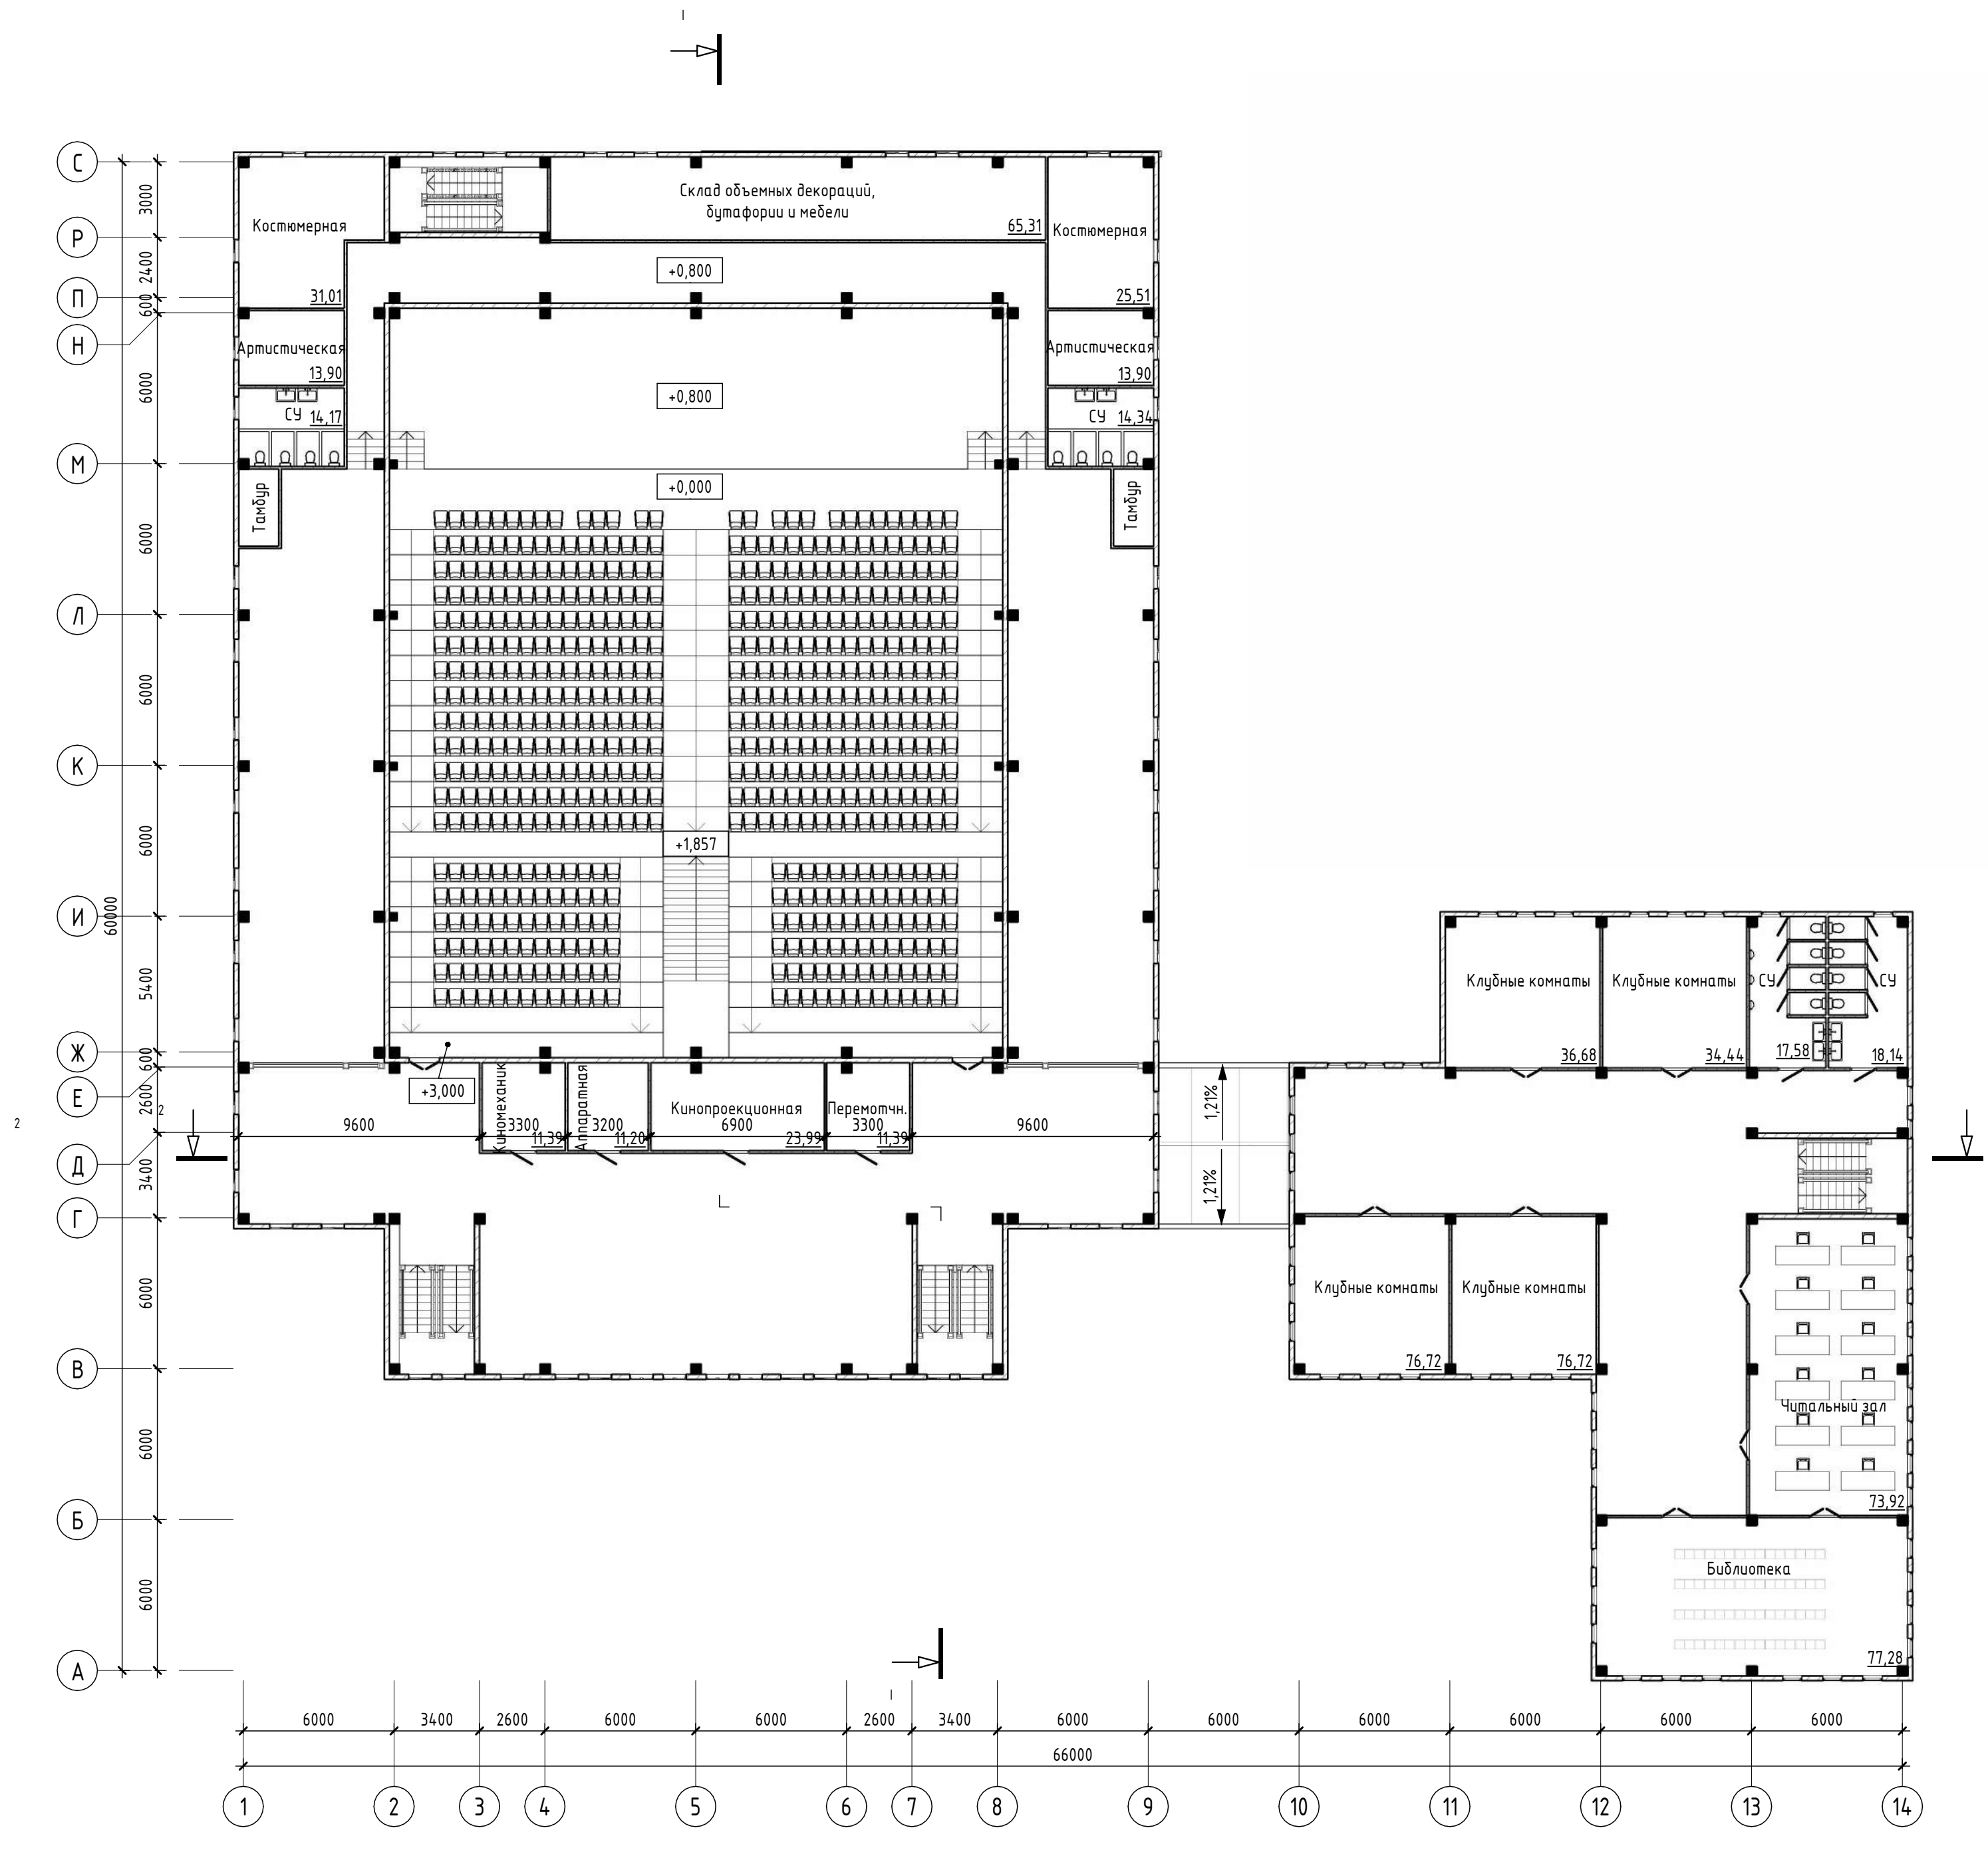



План на отметке +0.000

План на отметке +3.000

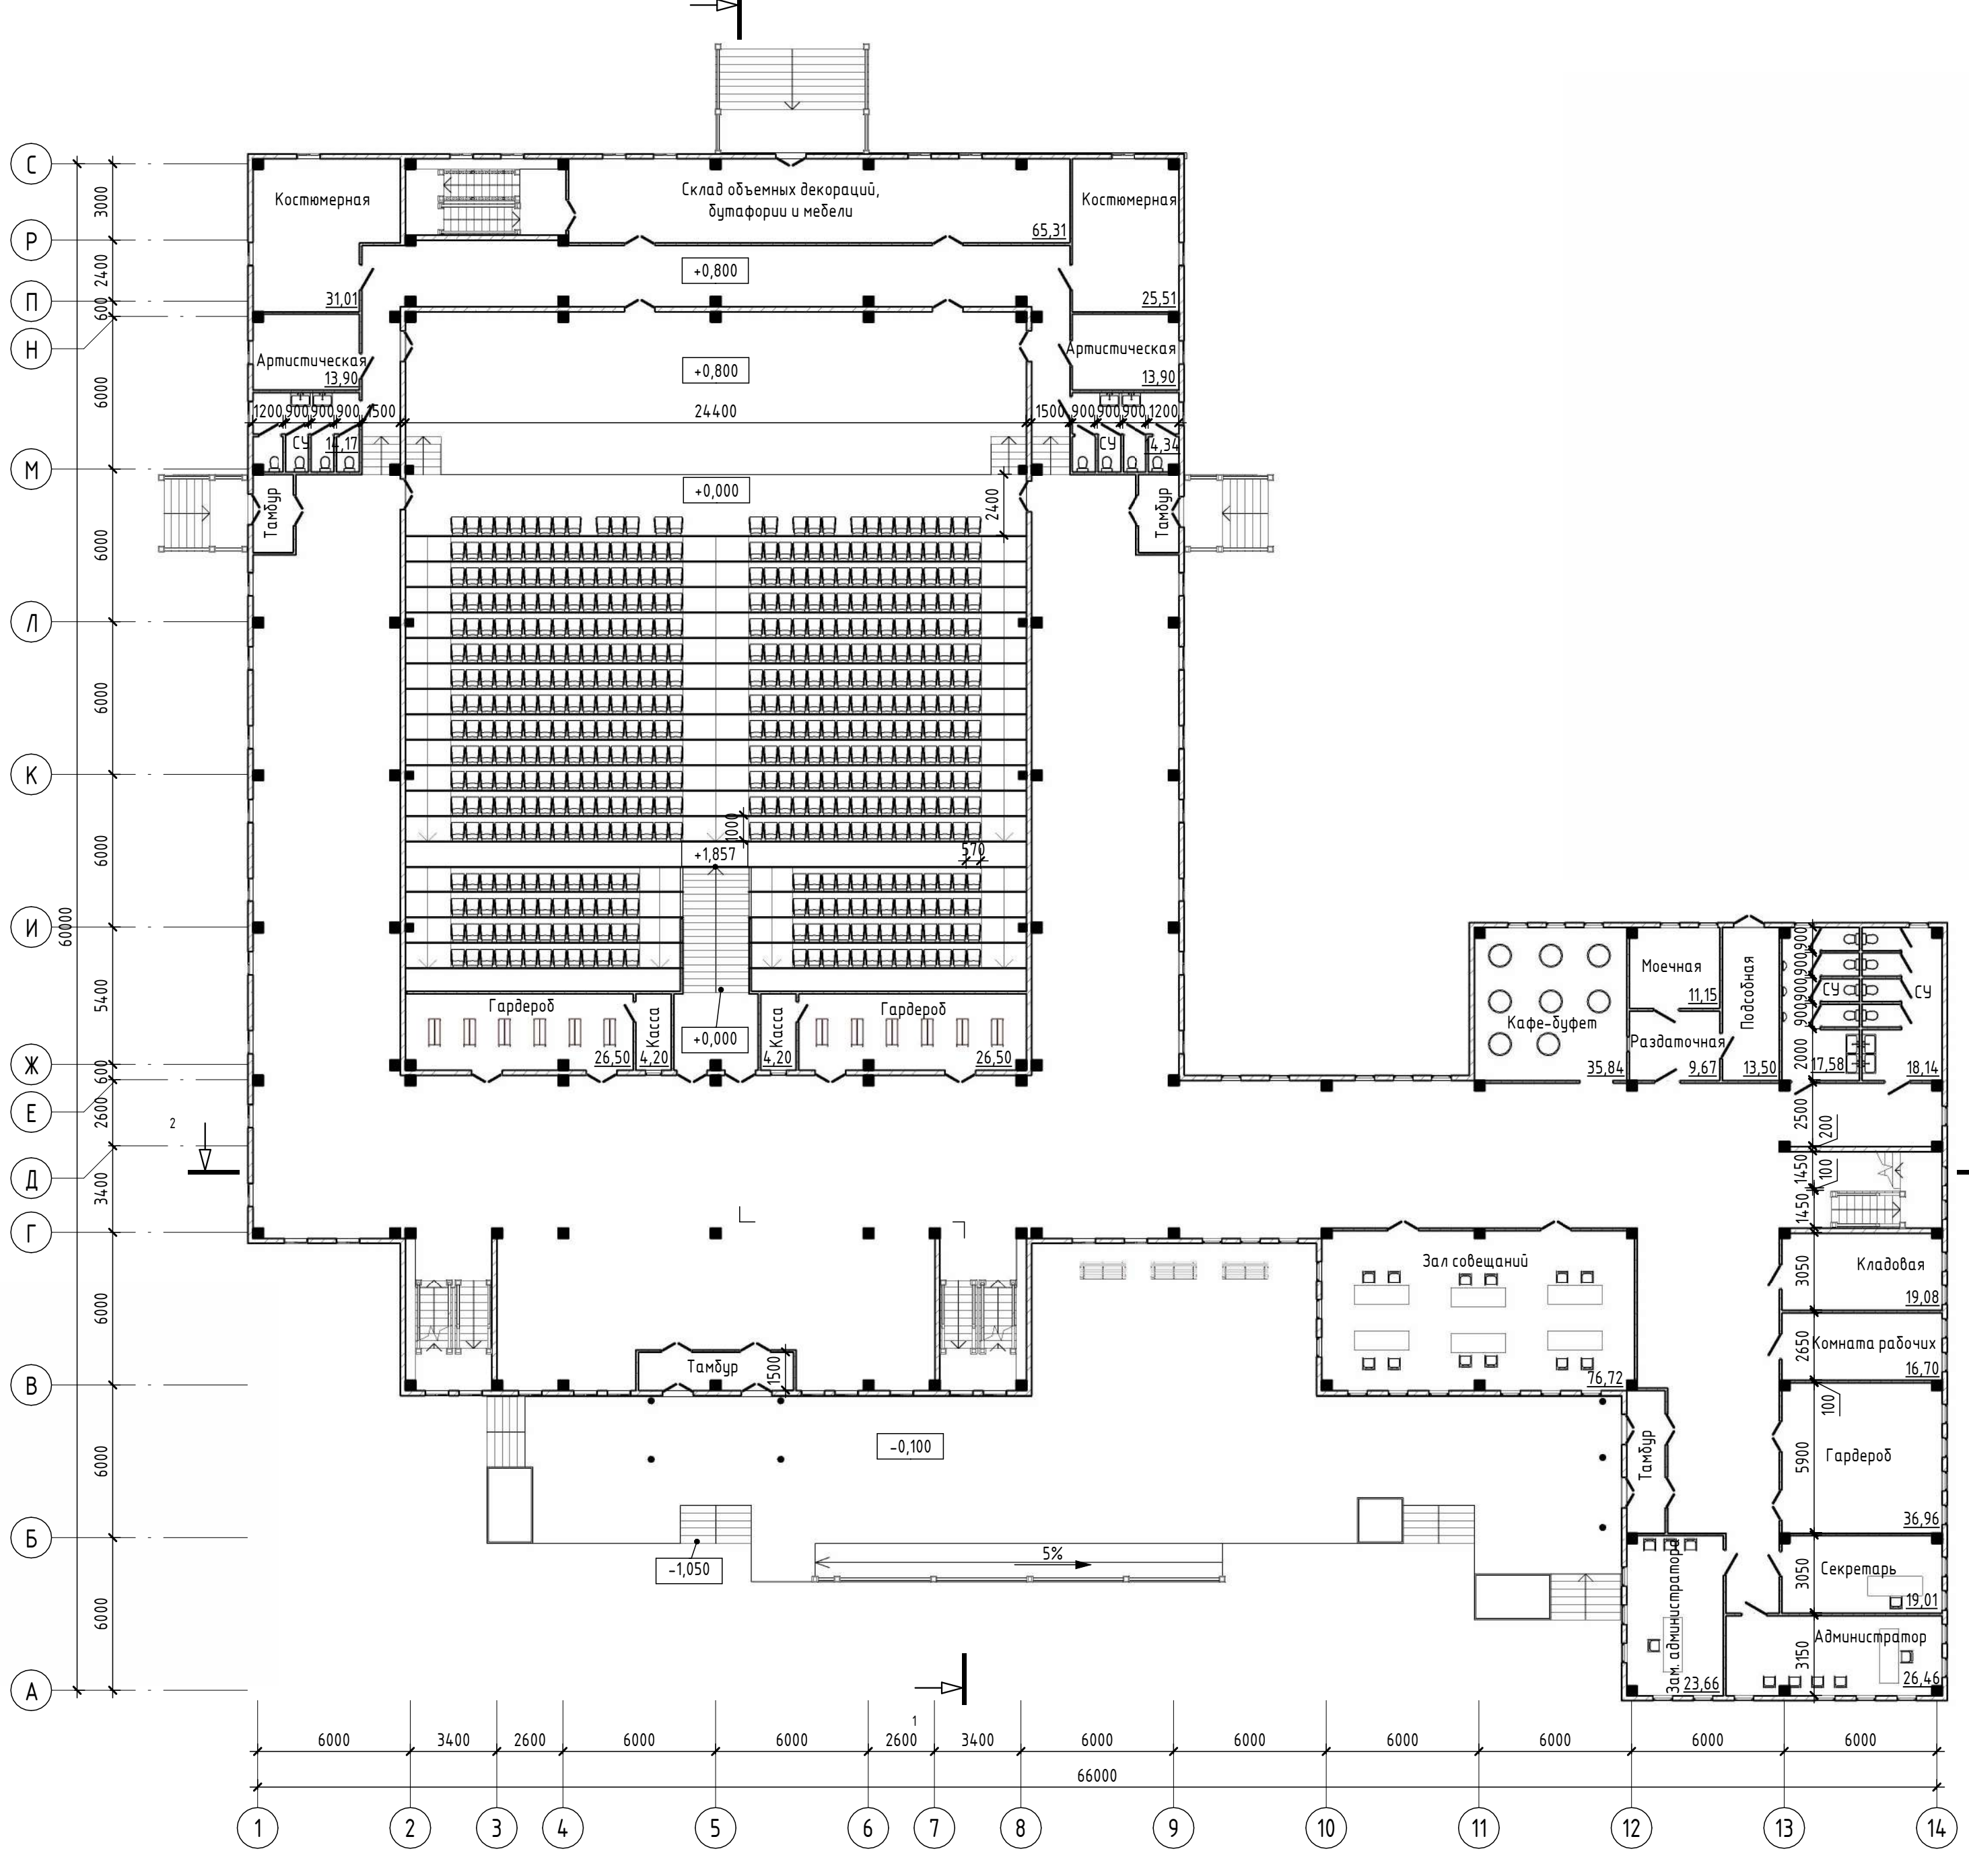


Разрез 1-1

Разрез 2-2

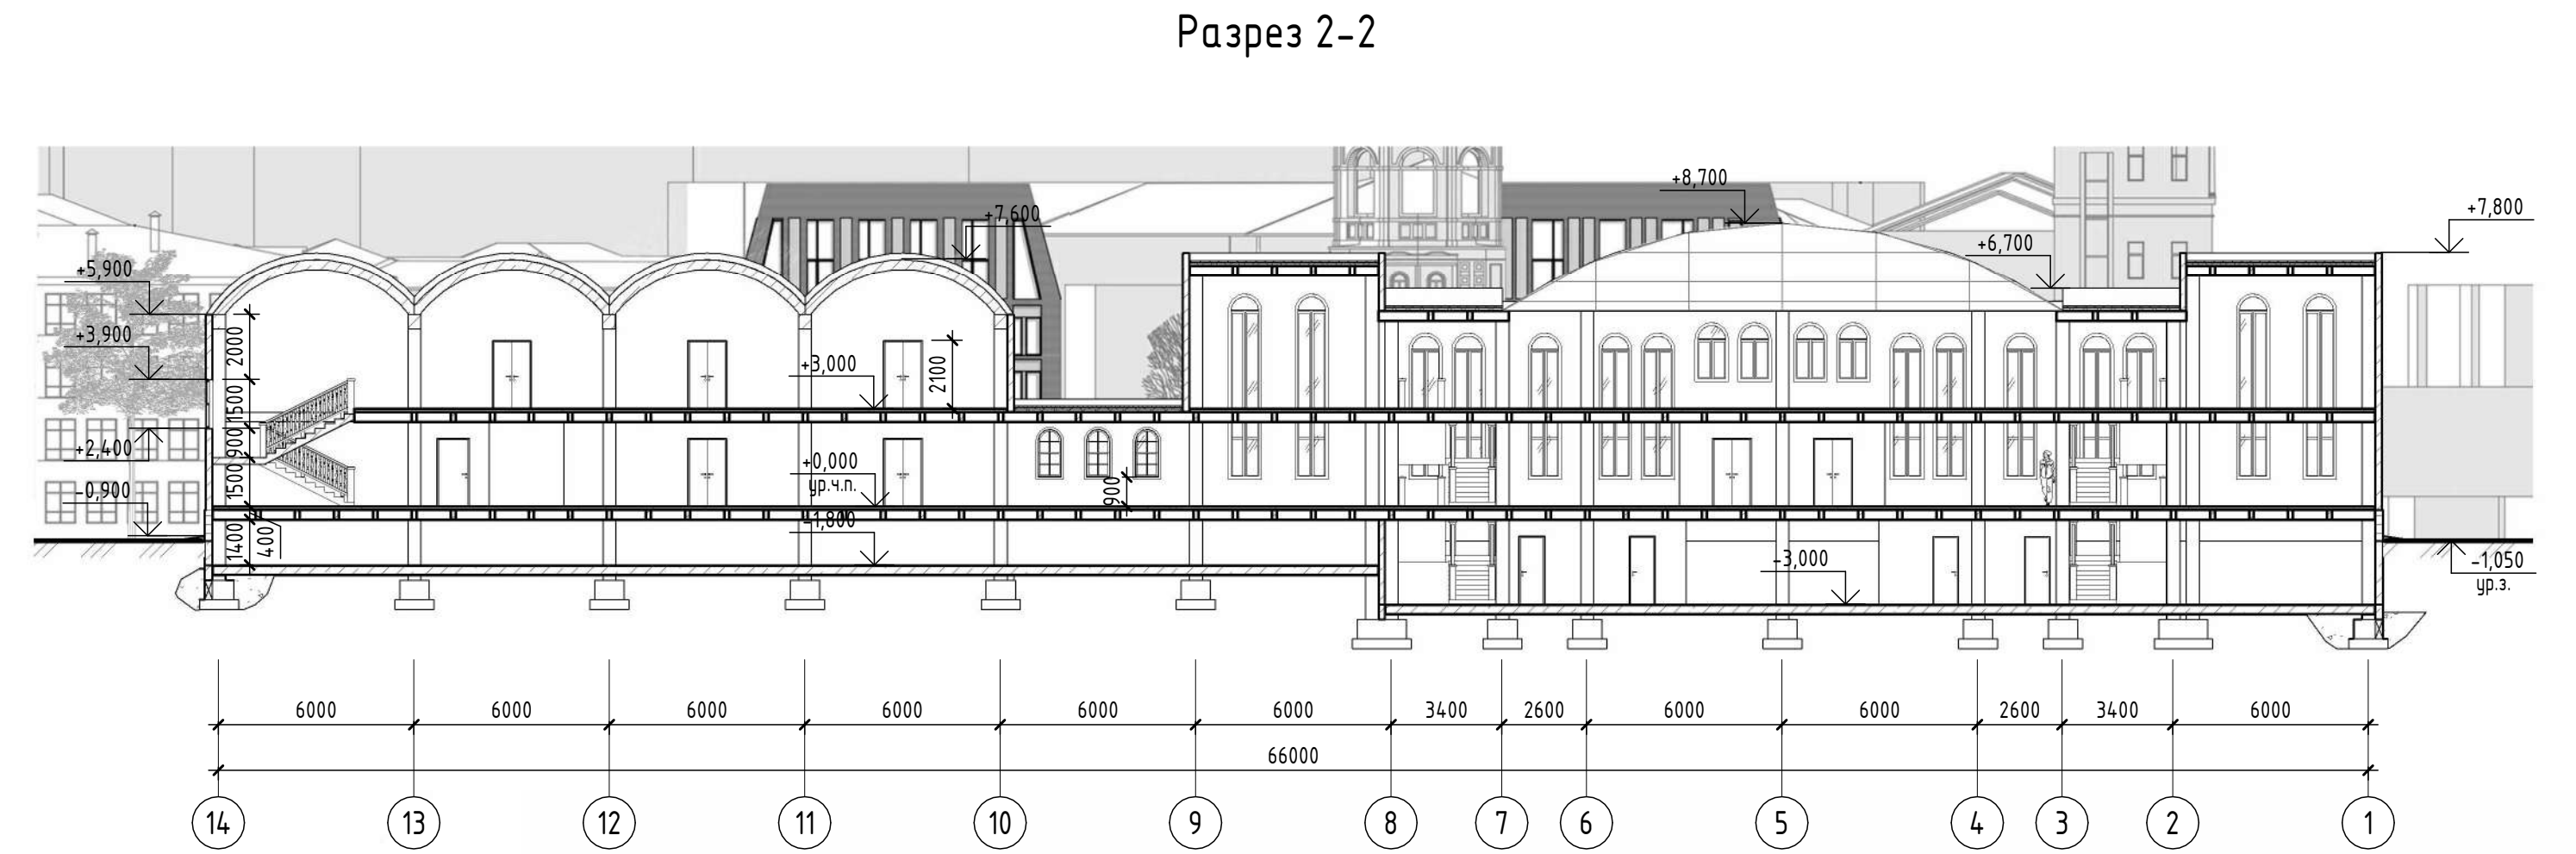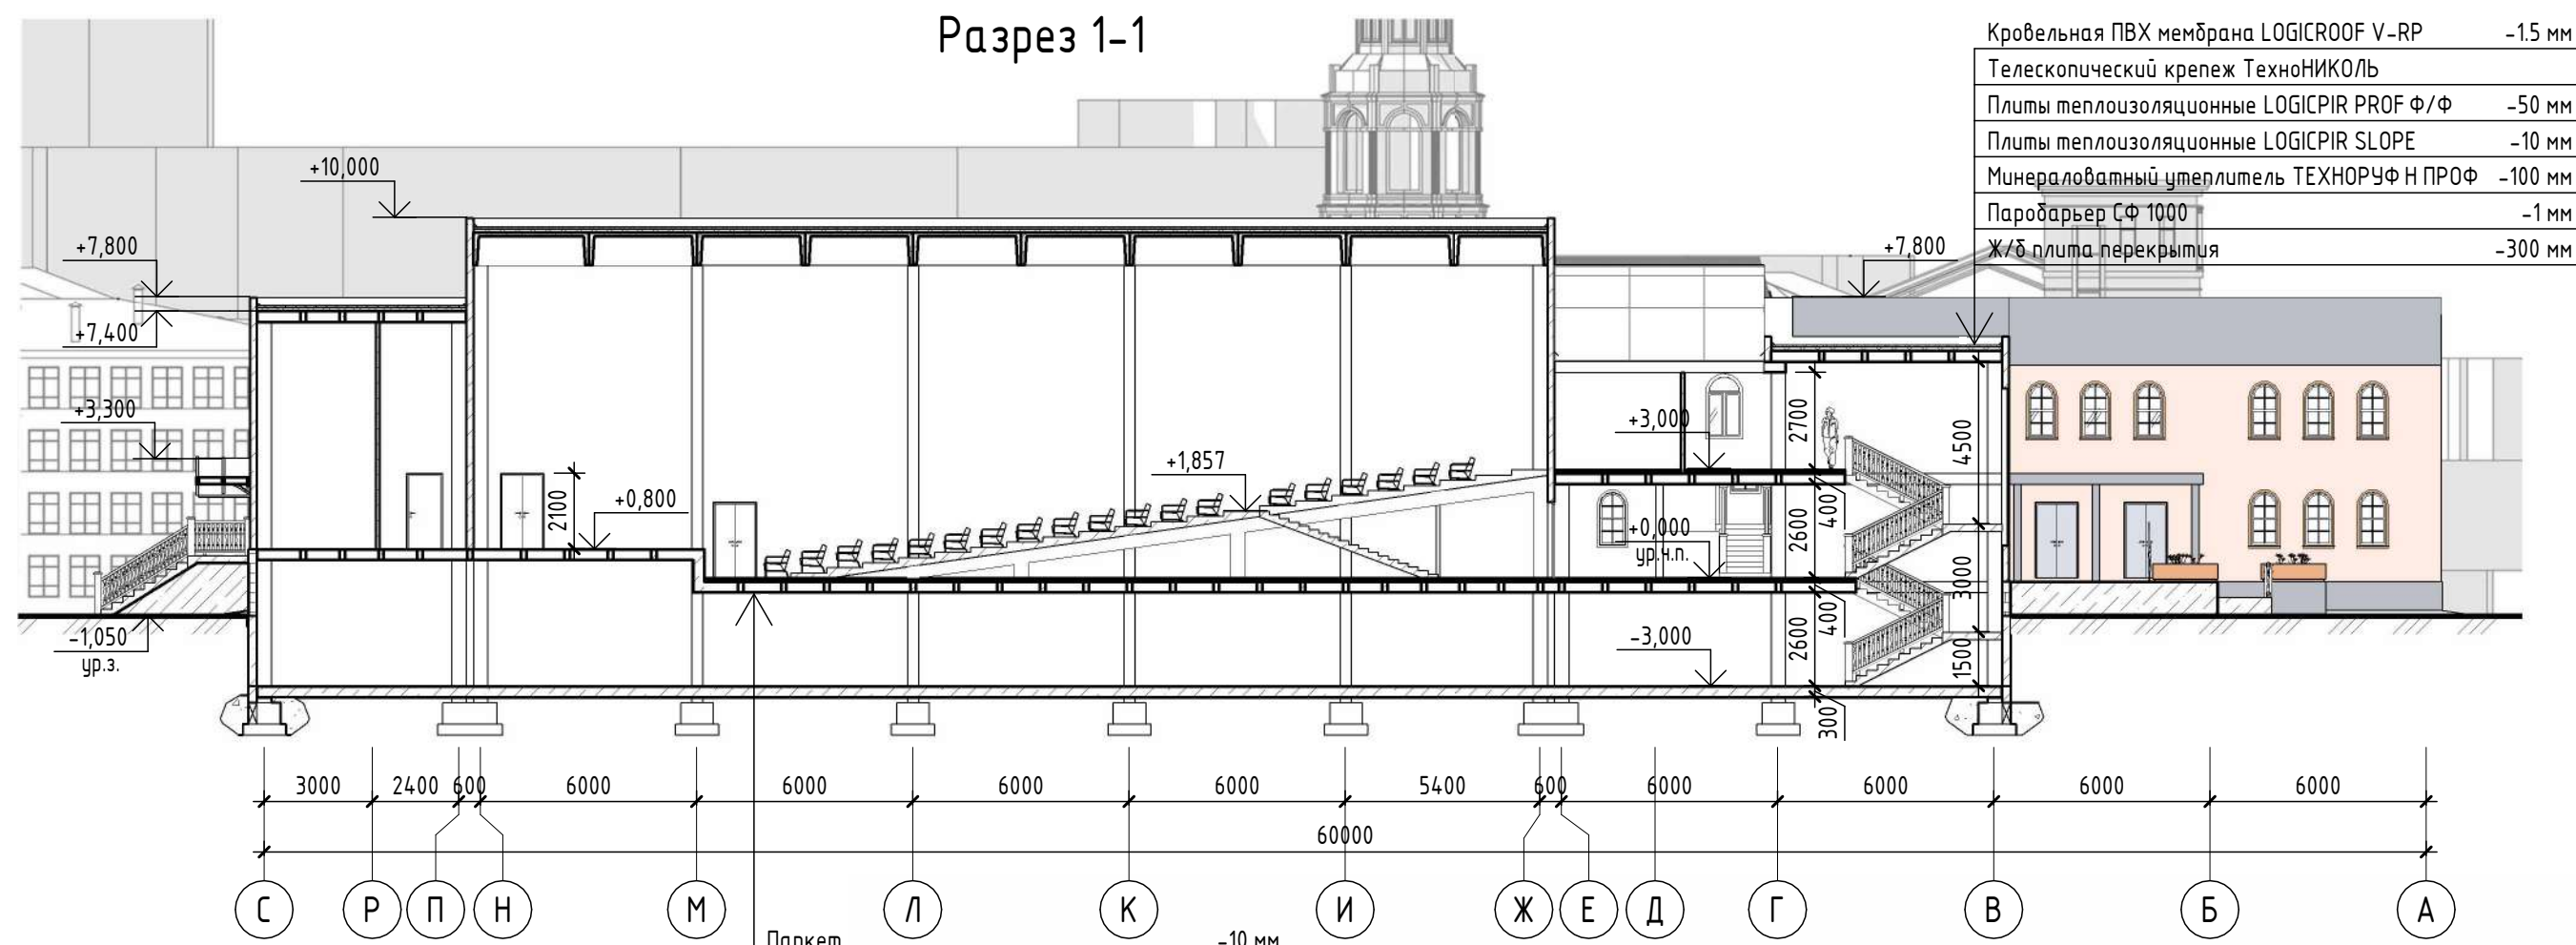

Фасад С-А

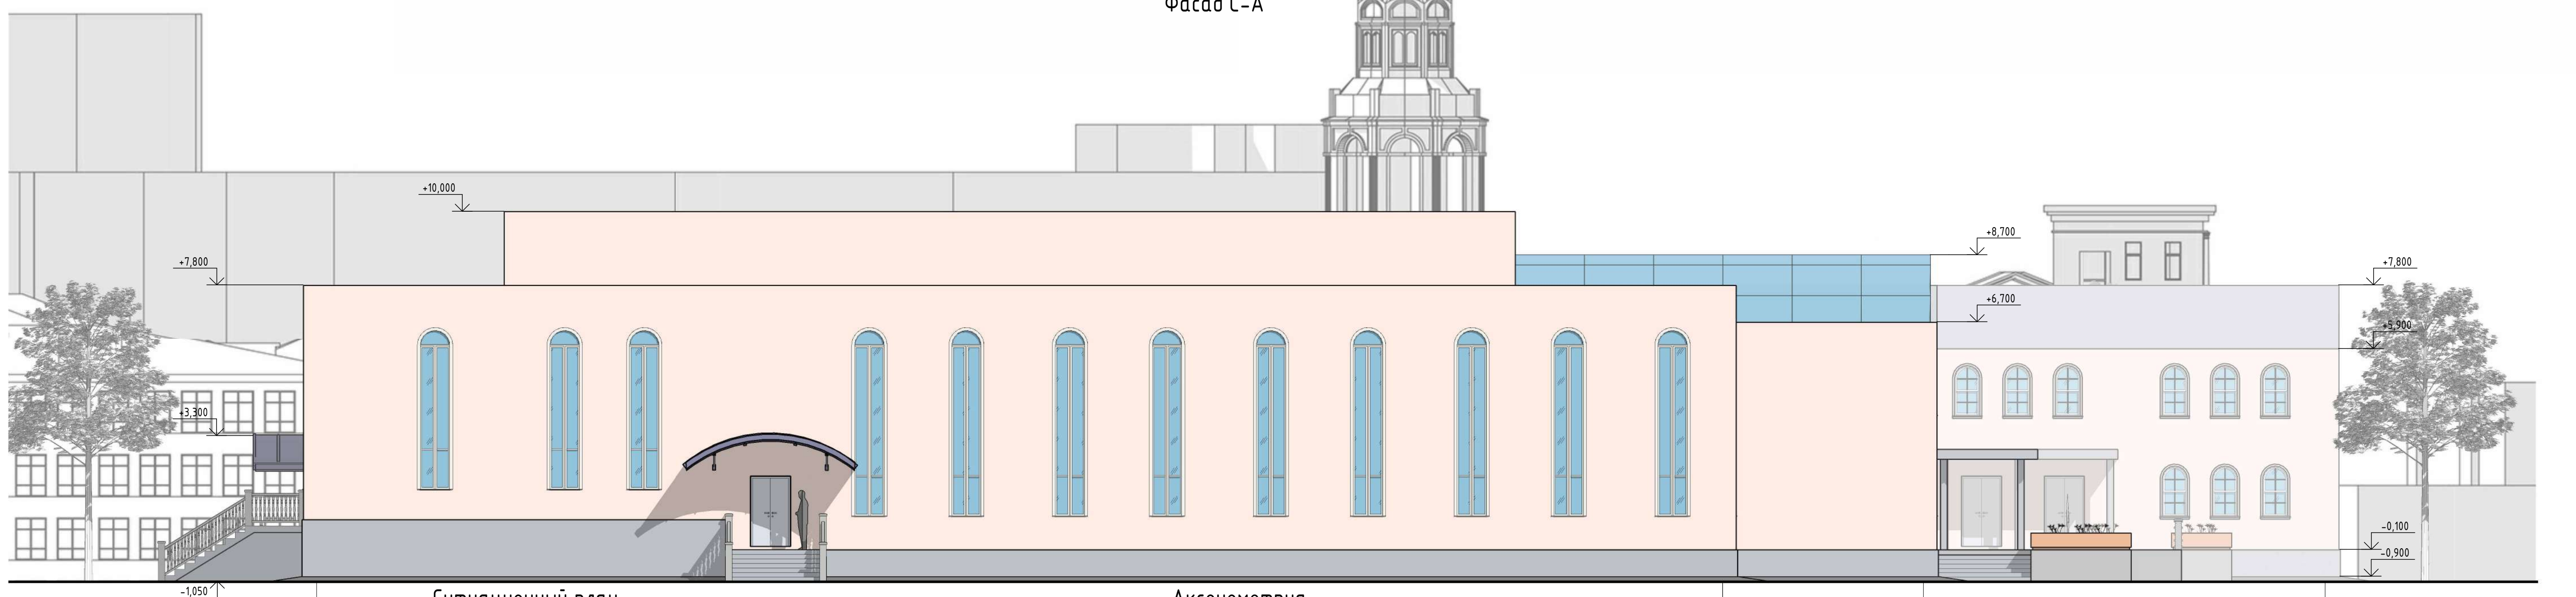

Ситуационный план

Аксонометрия

Перспектива

